

Legenda

Vincoli Archeologici art.10 D.lgs. 42/2004 (ex108/39)

D.lgs. 42/2004 e s.m.i., art.134, lett. a)

Immobili ed aree di notevole interesse pubblico sottoposte a vincolo paesaggistico ex art. 136, D.lgs. 42/2004 e s.m.i.

D.lgs. 42/2004 e s.m.i., art.134, lett. b) - aree di cui all'art. 142

Territori costieri compresi entro i 300 m. dalla battigia - comma 1, lett.a)

Territori contigui ai laghi compresi in una fascia di 300 m. dalla battigia - comma 1, lett. b)

Fiumi, torrenti e corsi d'acqua e relative sponde per una fascia di 150 m. - comma 1, lett. c)

Aree protette (Riserve) - comma 1, lett. f)

Territori ricoperti da boschi o sottoposti a vincolo di rimboscimento - comma 1, lett. g)


Aree e siti di interesse archeologico - comma 1, lett. m)

D.lgs. 42/2004 e s.m.i., art.134, lett. o)


Uteriori immobili ed aree specificatamente individuati a termini dell'art.136 e sottoposti a tutela dal Piano Paesaggistico

Paesaggi Locali


Limiti comunali

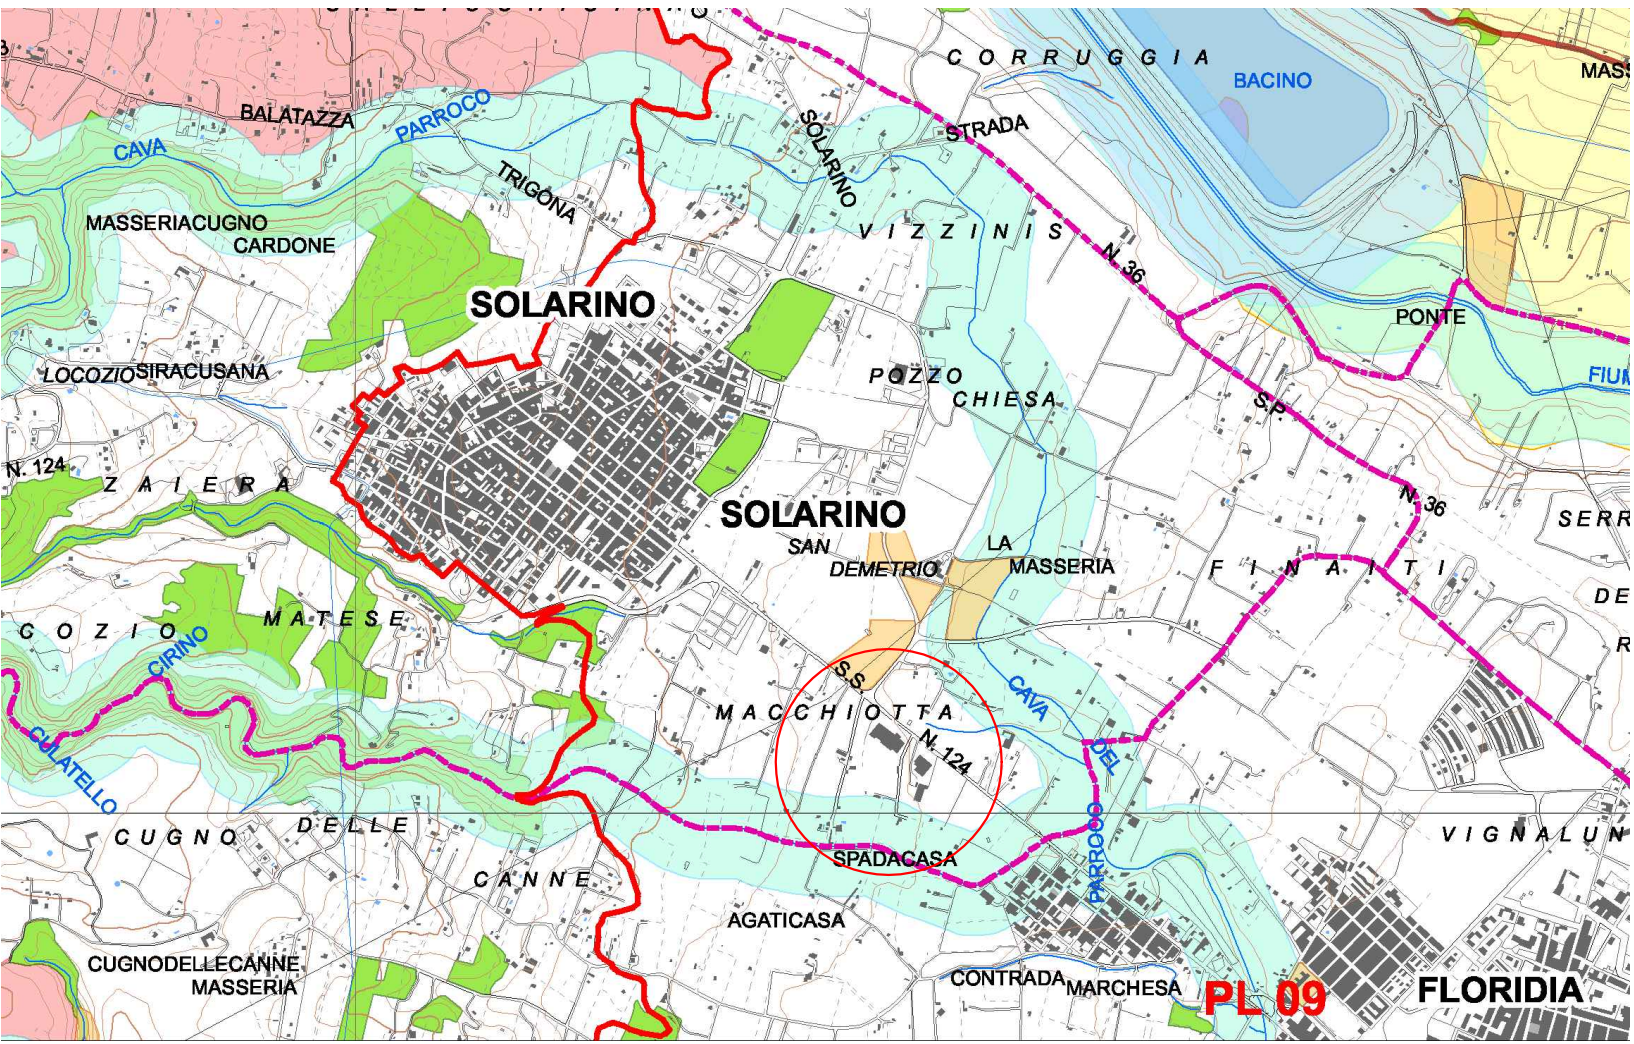

Stralcio P.Paesitico

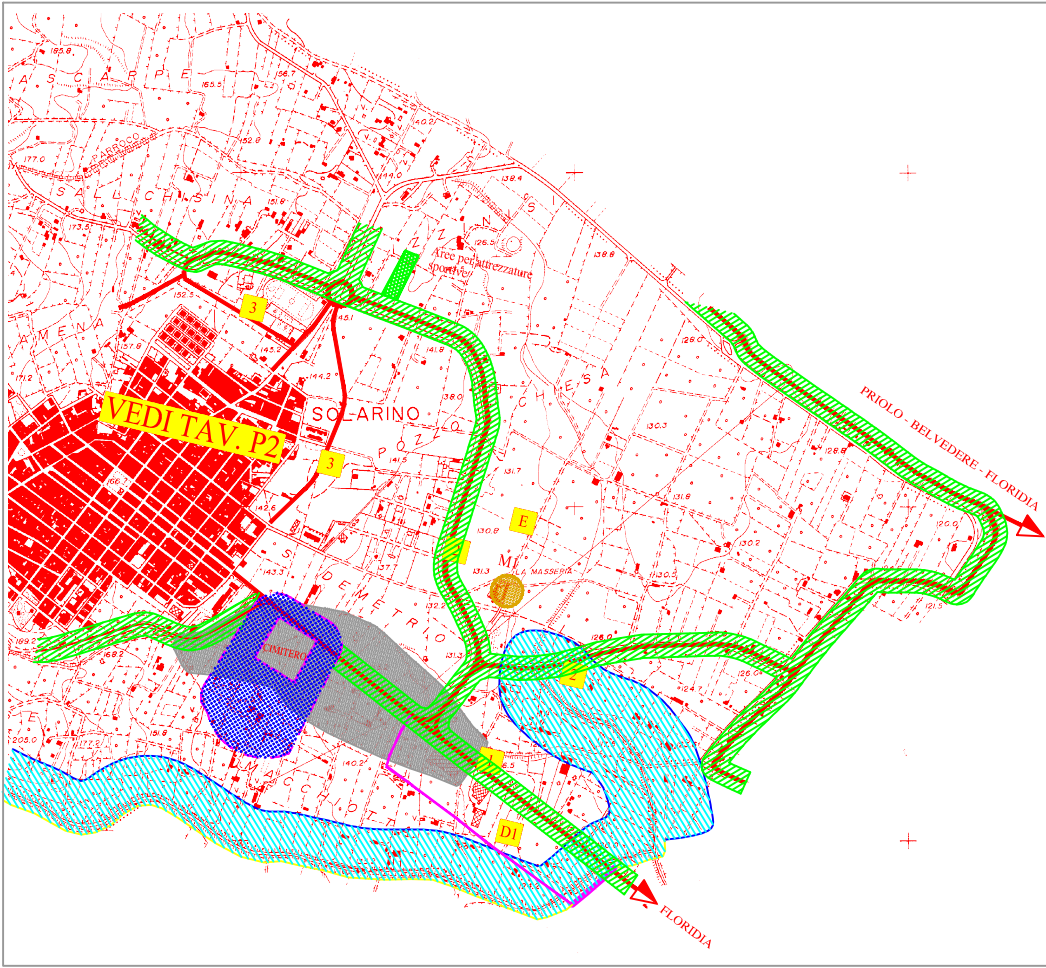

Stralcio PAI

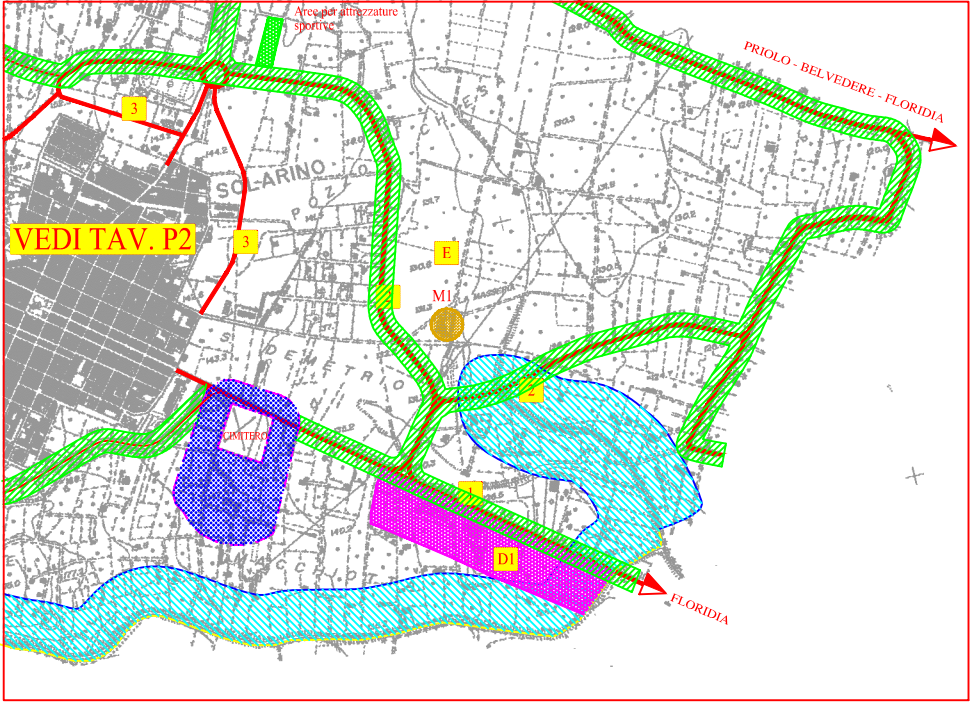

Ufficio Tecnico Comunale - Gruppo Urbanistica	COMUNE DI SOLARINO Provincia Regionale di Siracusa	
	PIANO PER GLI INSEDIAMENTI PRODUTTIVI VARIANTE	
	Argomento: Stralcio del P.R.G. Stralcio tavola dei vincoli Stralcio del P.A.L.	TAV. 0
	Gruppo di Lavoro: Comp. Tecnico e Resp. del Gruppo F.to Greco, Tancrède Roberto Comp. Amministrativo F.to Spina Di Noto Maria	Scala: ● 1: 10000 ○ 1: 20000 ○ 1: 10000 ○ 1: 500
	Coordinatore: F.to Ing. Massimo Lorenzo F.	Elaborato: F.to Greco, Tancrède Roberto

COMUNE DI SOLARINO
Provincia Regionale di Siracusa

PIANO PER GLI INSEDIAMENTI PRODUTTIVI

VARIANTE

Oggetto: Planimetria Catastale

TAV. 1

Scala:

- 1: 10000
- 1: 2000
- 1: 1000
- 1: 500

Gruppo di Lavoro:

Comp. Tecnico e Resp. del Gruppo
F.to Geom. Tarascio Roberto

Comp. Tecnico
F.to Geom. Aparo Donato

Comp. Amministrativo
F.to Sig.ra Di Noto Maria

Coordinatore
F.to Ing. Milazzo Lorenzo F.


Visti:

Si approva come da verbale di Conferenza dei Servizi del 13.01.2014

Per la Soprintendenza ai BB.CC.AA. : F.to F.D. Gionfriddo Paolo
Per il Genio Civile : F.to Dott.ssa Vaccaro Cinzia
Per l'A.N.A.S. : F.to Geom. Brafa Giuseppe
Per il Comune : F.to Ing. Milazzo Lorenzo F.


Data:

Il Segretario
F.to Geom. Aparo Donato

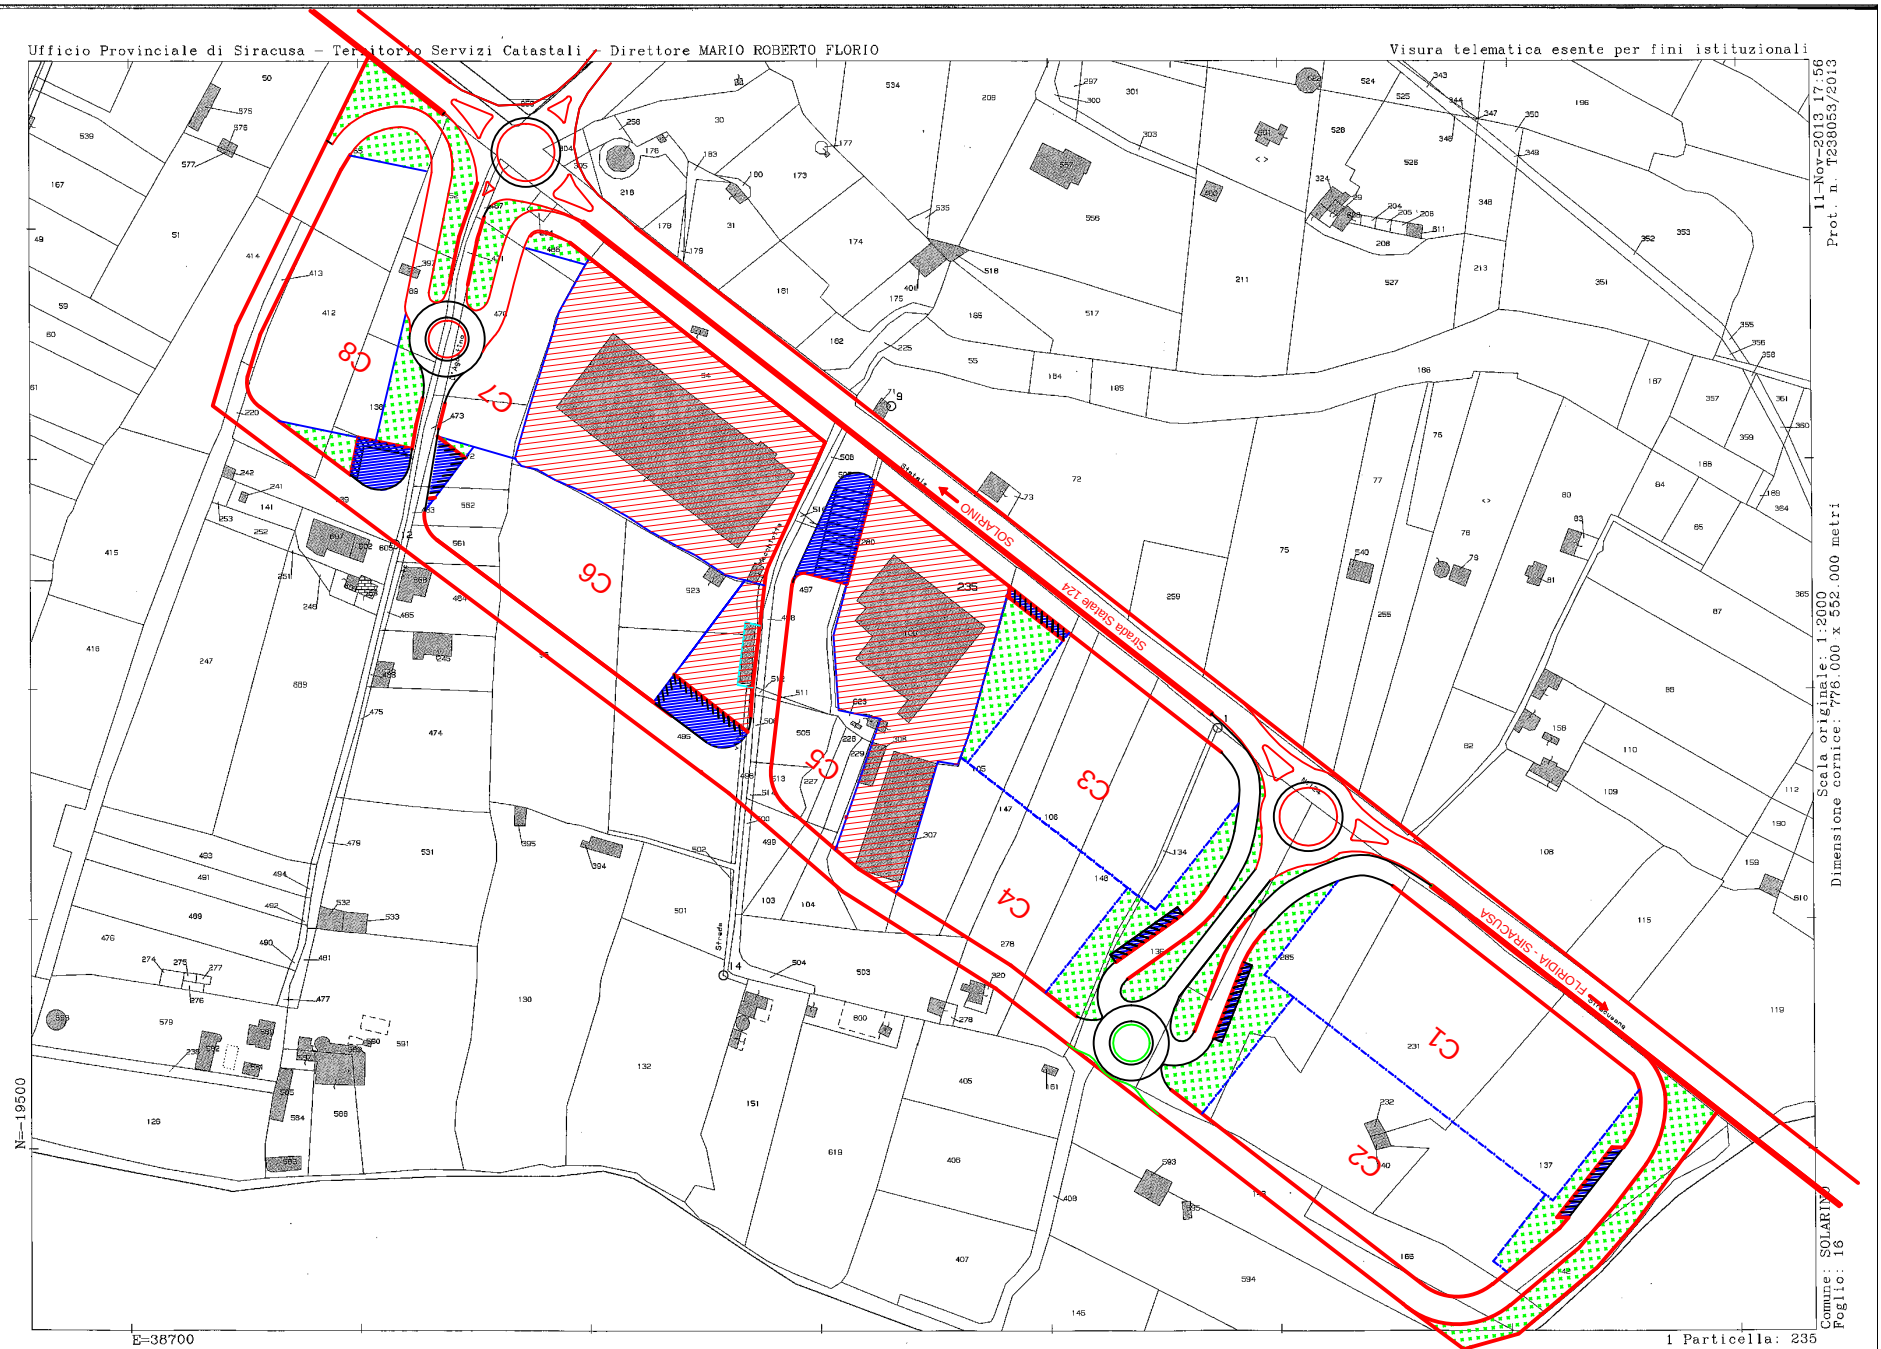


LEGENDA


	ZONE DI VERDE PUBBLICO
	FABBRICATI E LOTTI SALVAGUARDATI DAL PIANO
	INGOMBRO DEI COMPARTI
	ZONE DESTINATE A PARCHEGGIO
	STRADE DI PIANO
	INGOMBRO CAPANNONI

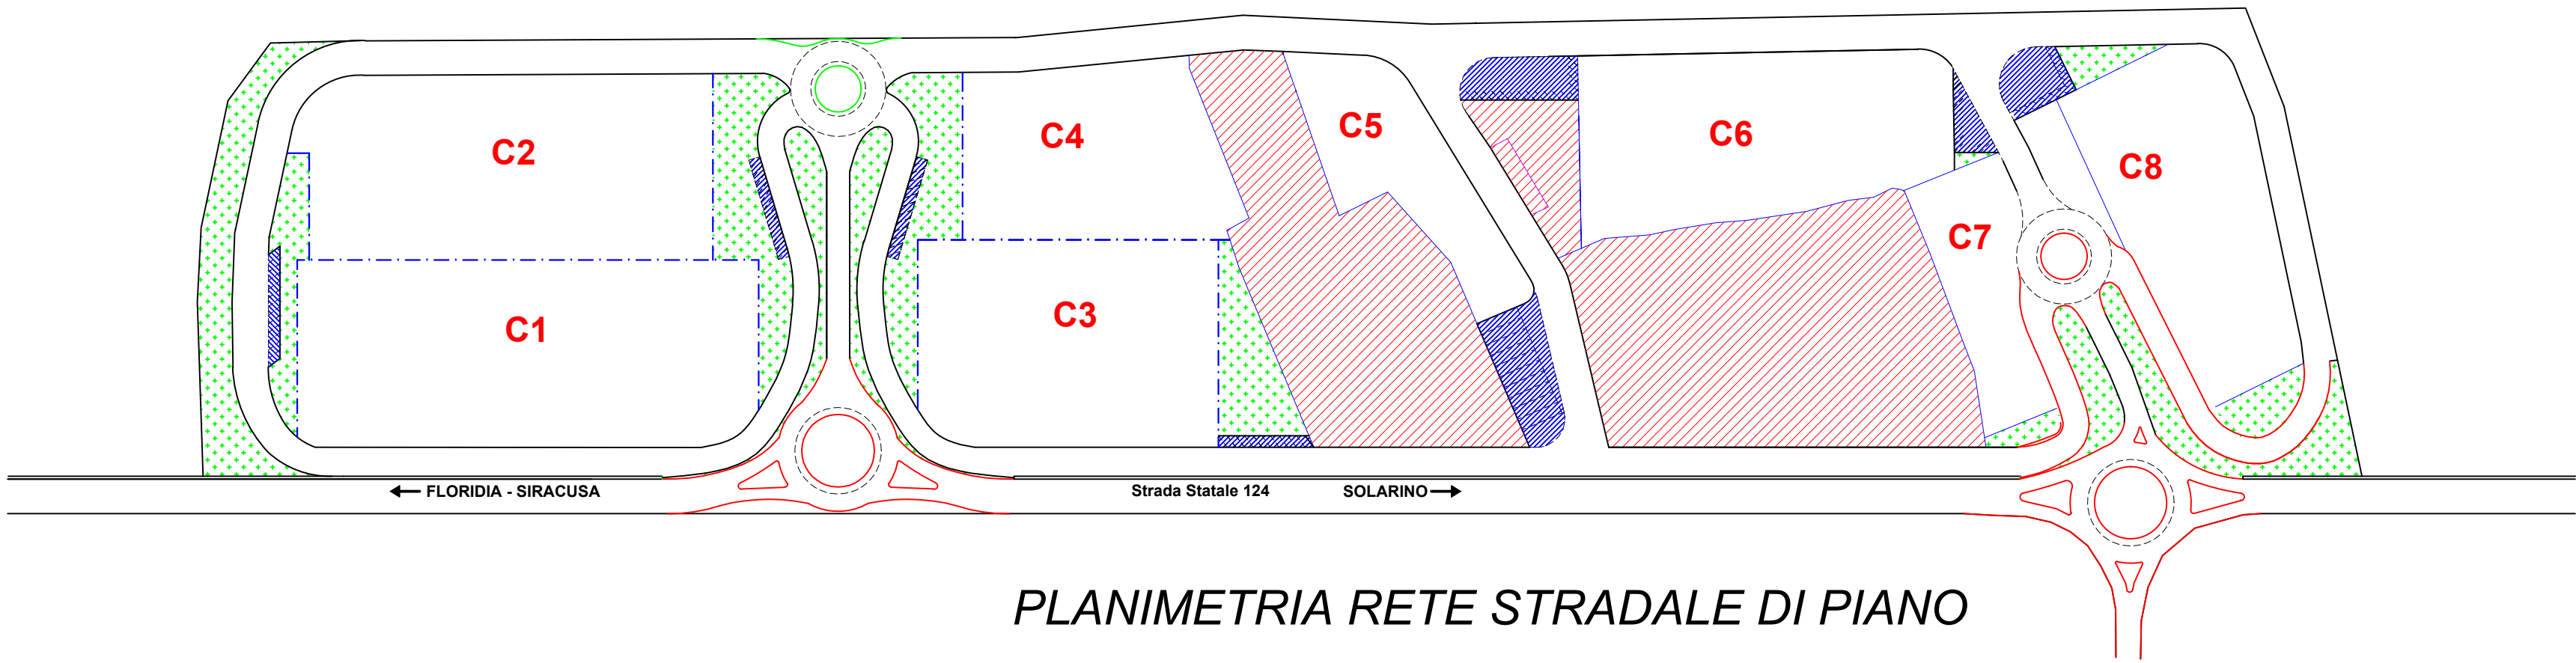


PLANIMETRIA RETE STRADALE DI PIANO

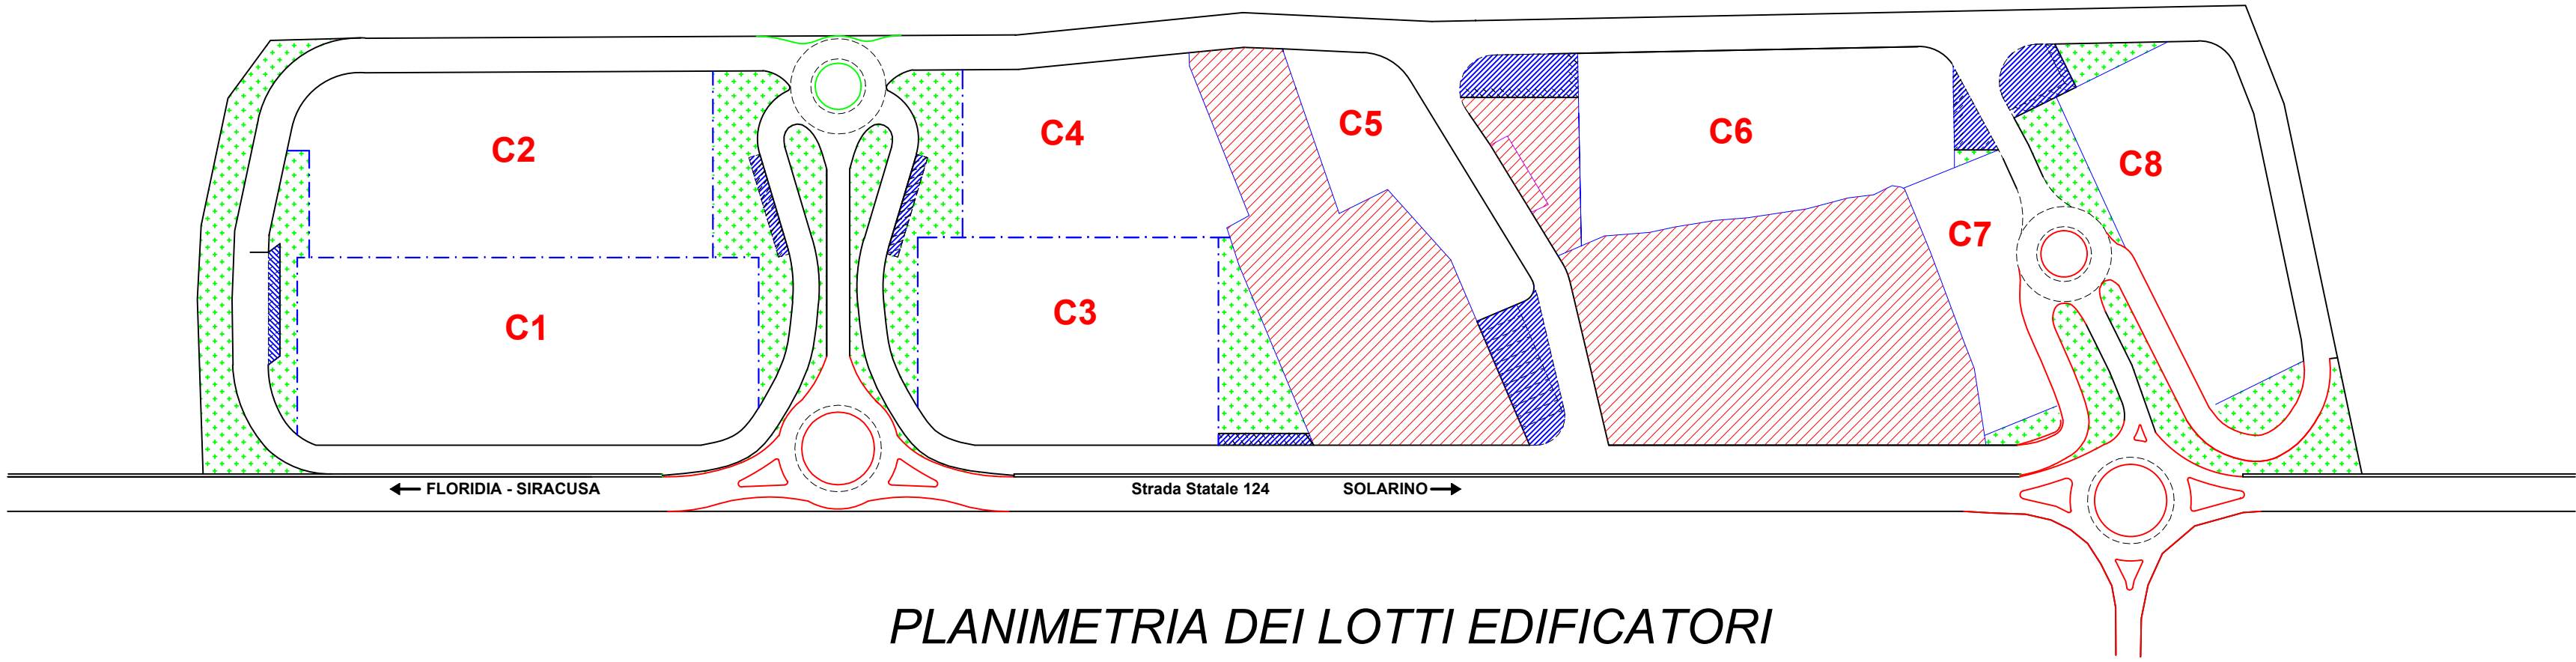

PLANIMETRIA DEI LOTTI EDIFICATORI

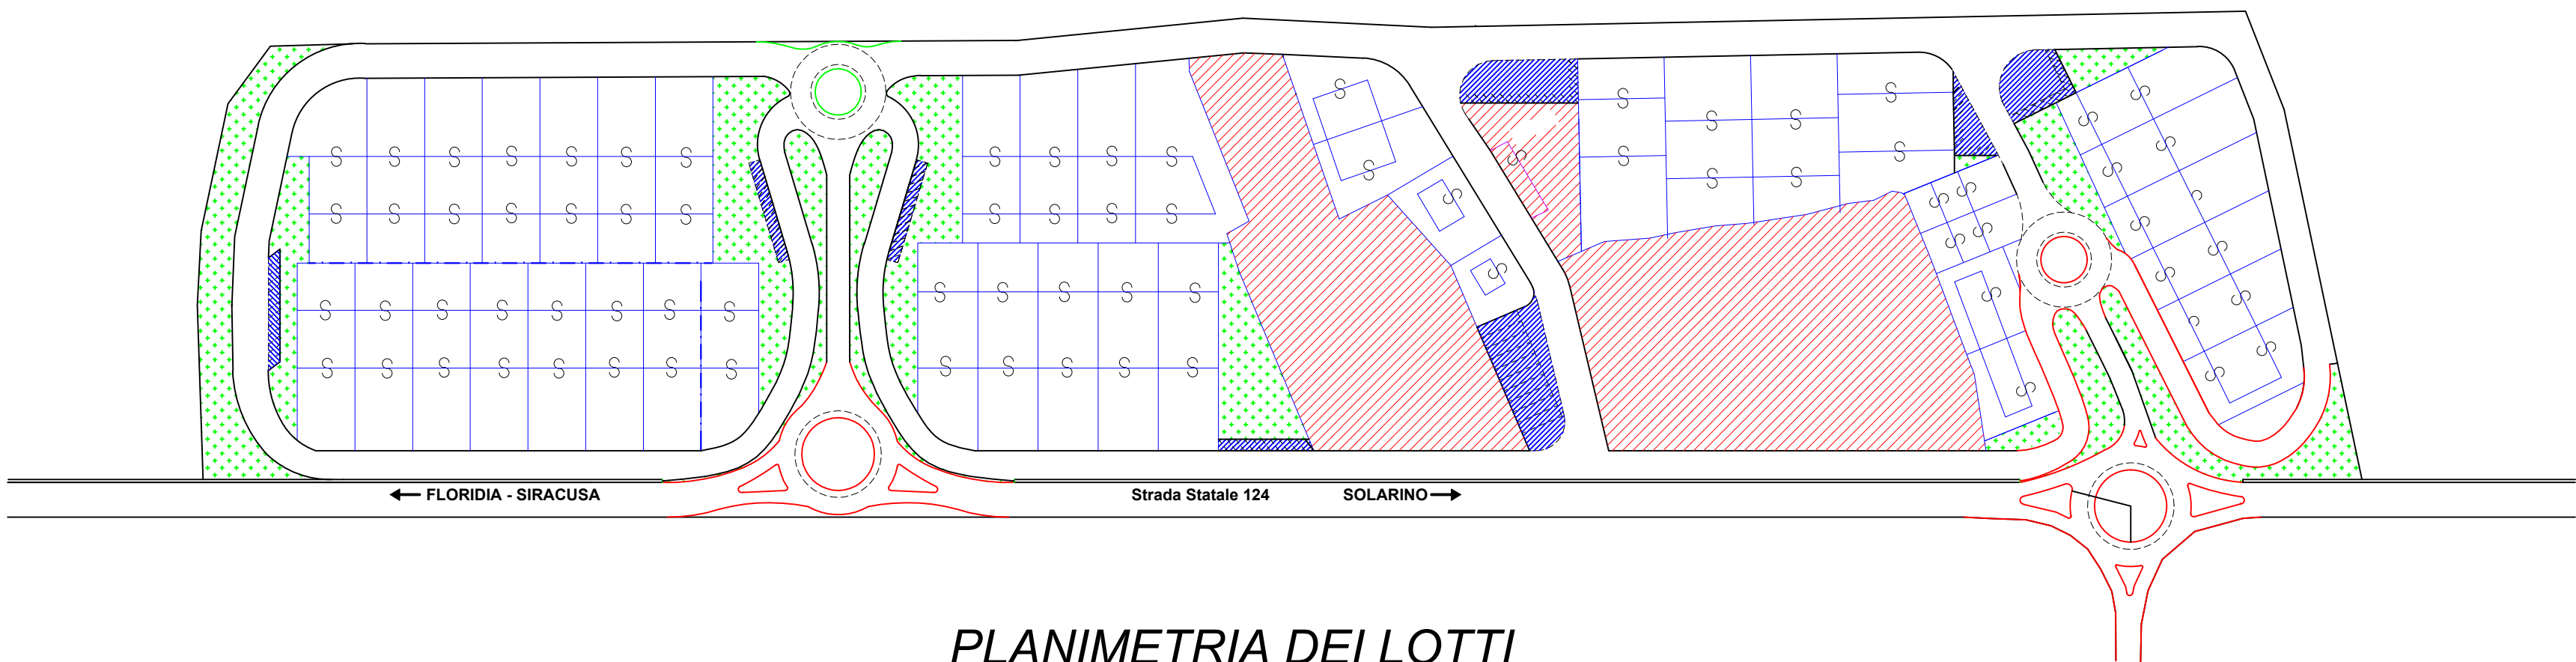

PLANIMETRIA DEI LOTTI

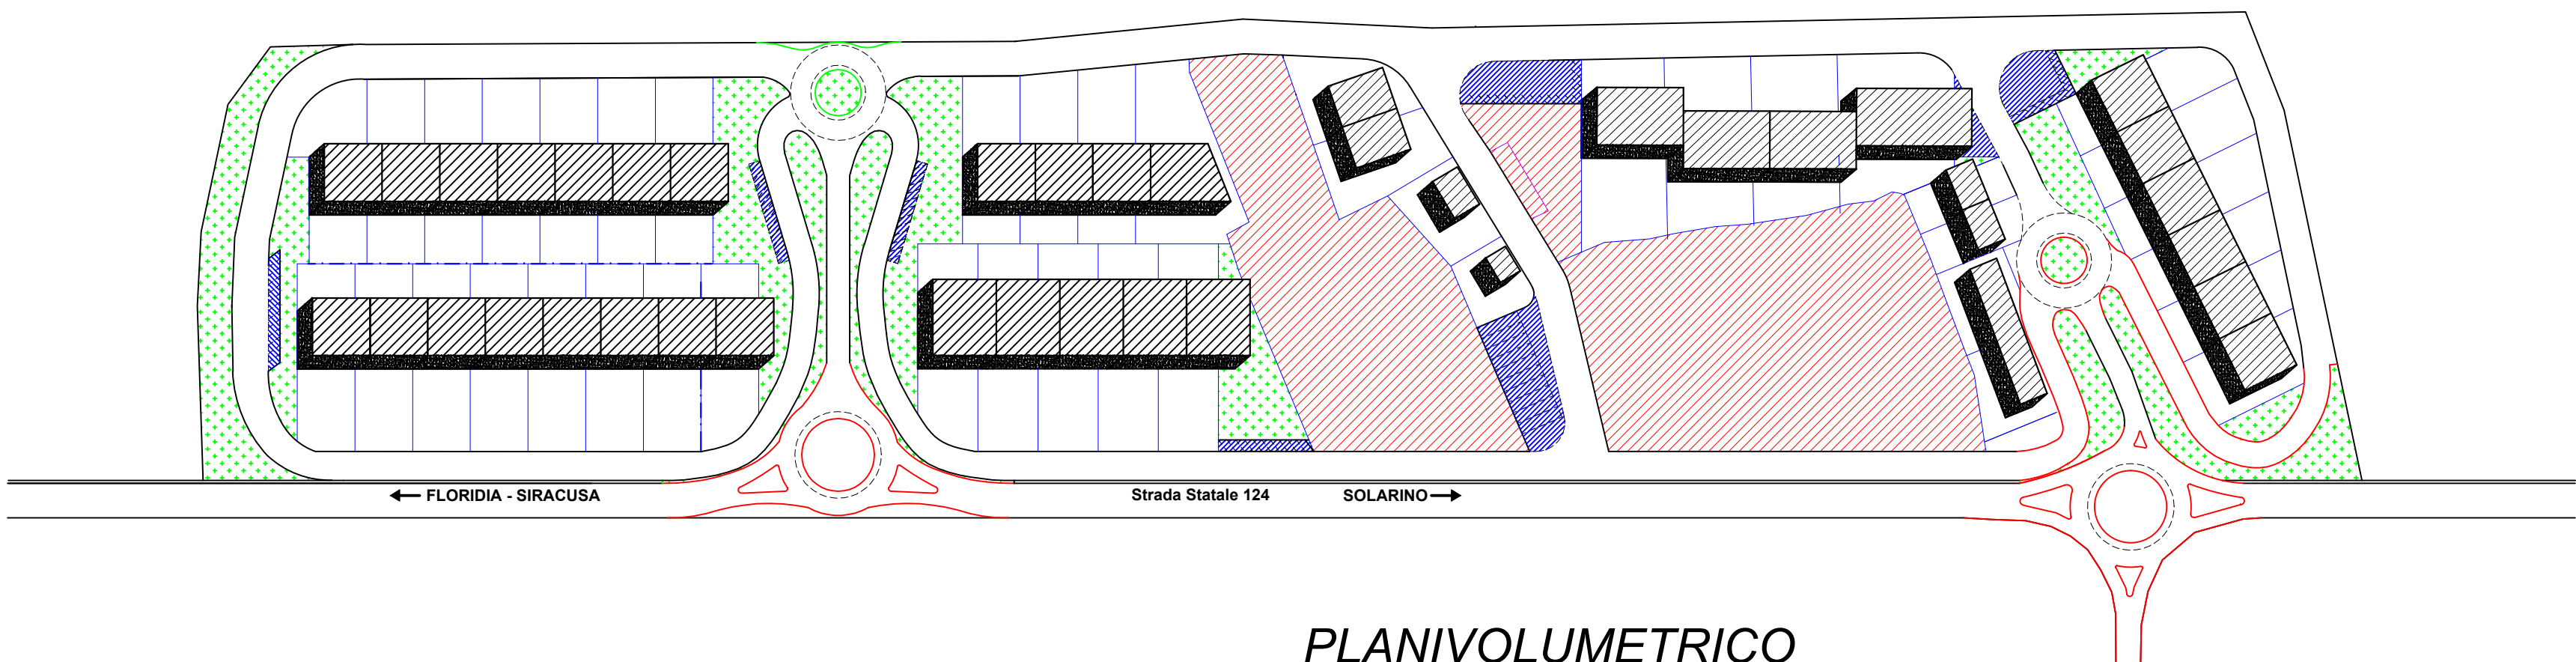

PLANIVOLUMETRICO

Ufficio Tecnico Comunale - Gruppo Urbanistica

Comune di Solarino - Piazza Plebiscito - 96010 - Solarino (SR) tel. 0931-921380/921329 - Fax 0931-921253

COMUNE DI SOLARINO
Provincia Regionale di Siracusa

PIANO PER GLI INSEDIAMENTI PRODUTTIVI

VARIANTE

Oggetto: Lottizzazione e Viabilità di Piano
Planimetria delle aree edificatorie
Planimetria dei Lotti
Planivolumetrico

TAV. 2

Scala:

- 1: 10000
- 1: 2000
- 1: 1000
- 1: 500

Gruppo di Lavoro:

Comp. Tecnico e Resp. del Gruppo
F.to Geom. Tarascio Roberto

Comp. Tecnico
F.to Geom. Aparo Donato

Comp. Amministrativo
F.to Sig.ra Di Noto Maria

Coordinatore
F.to Ing. Milazzo Lorenzo F.


Visti: Si approva come da verbale di Conferenza dei Servizi del 13.01.2014
Per la Soprintendenza ai BB.CC.AA. : F.to F.D. Gionfriddo Paolo
Per il Genio Civile : F.to Dott.ssa Vaccaro Cinzia
Per l'A.N.A.S. : F.to Geom. Brafa Giuseppe
Per il Comune : F.to Ing. Milazzo Lorenzo F.

Data:


Il Segretario
F.to Geom. Aparo Donato

LEGENDA


	ZONE DI VERDE PUBBLICO
	FABBRICATI E LOTTI SALVAGUARDATI DAL PIANO
	RETE IDRICA
	RETE FOGNARIA ACQUE NERE
	RETE FOGNARIA ACQUE BIANCHE

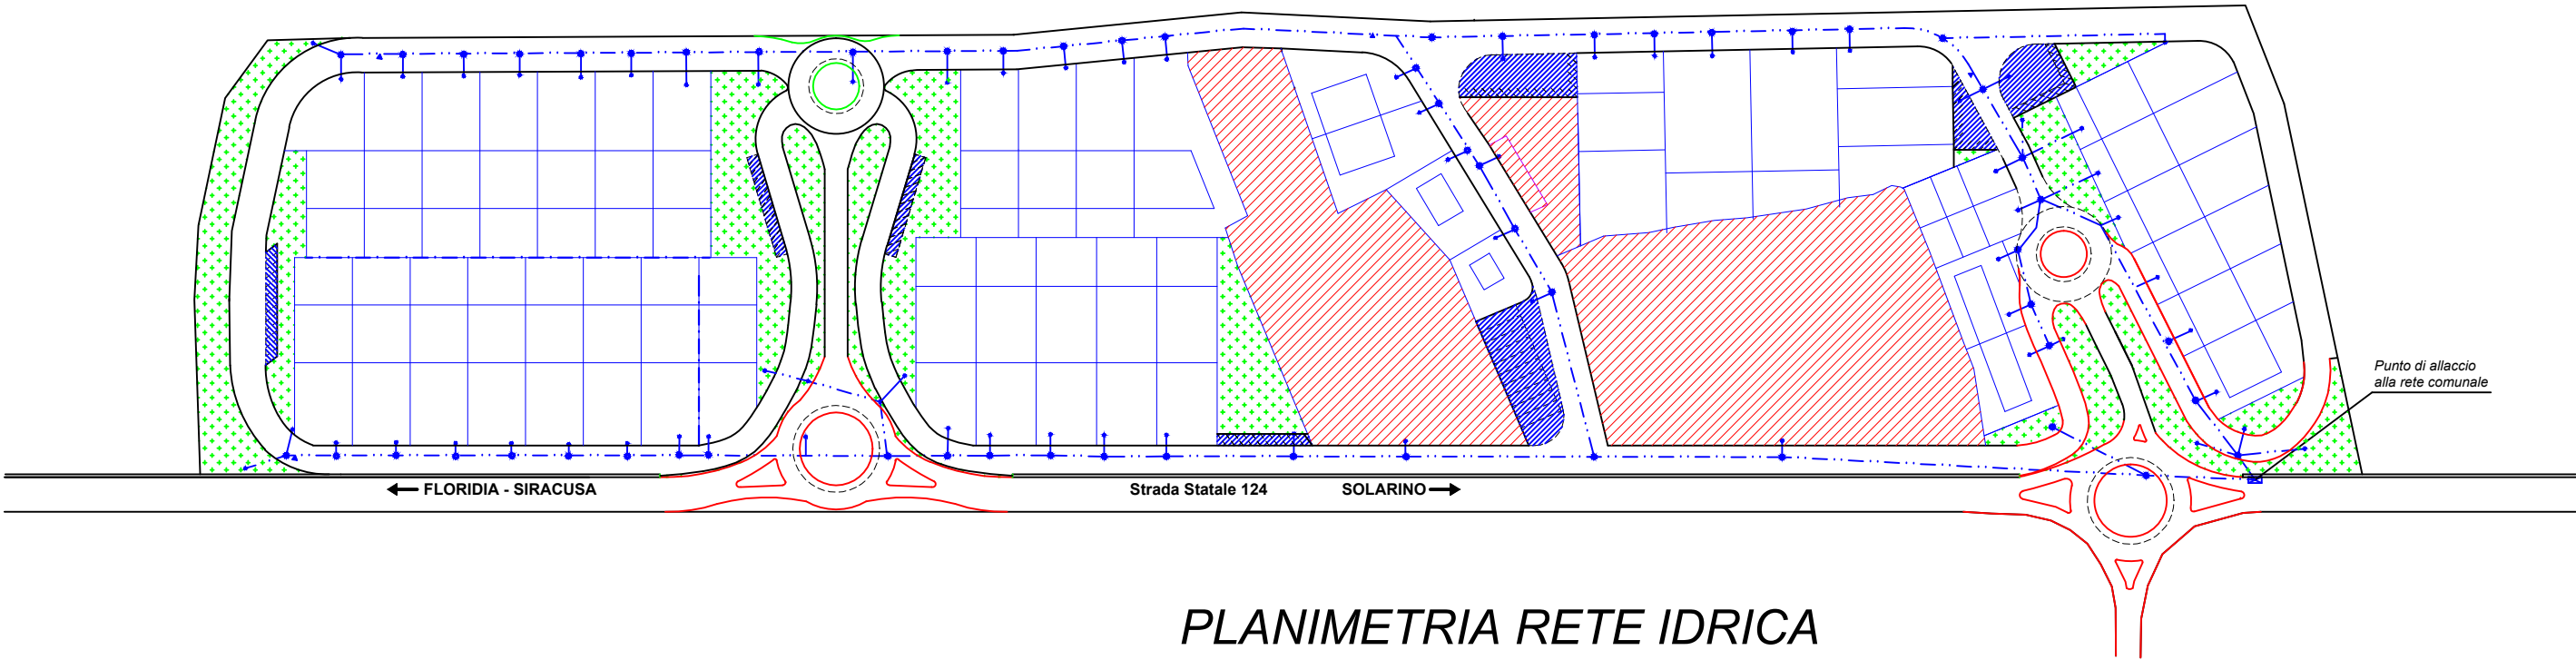

PLANIMETRIA RETE IDRICA

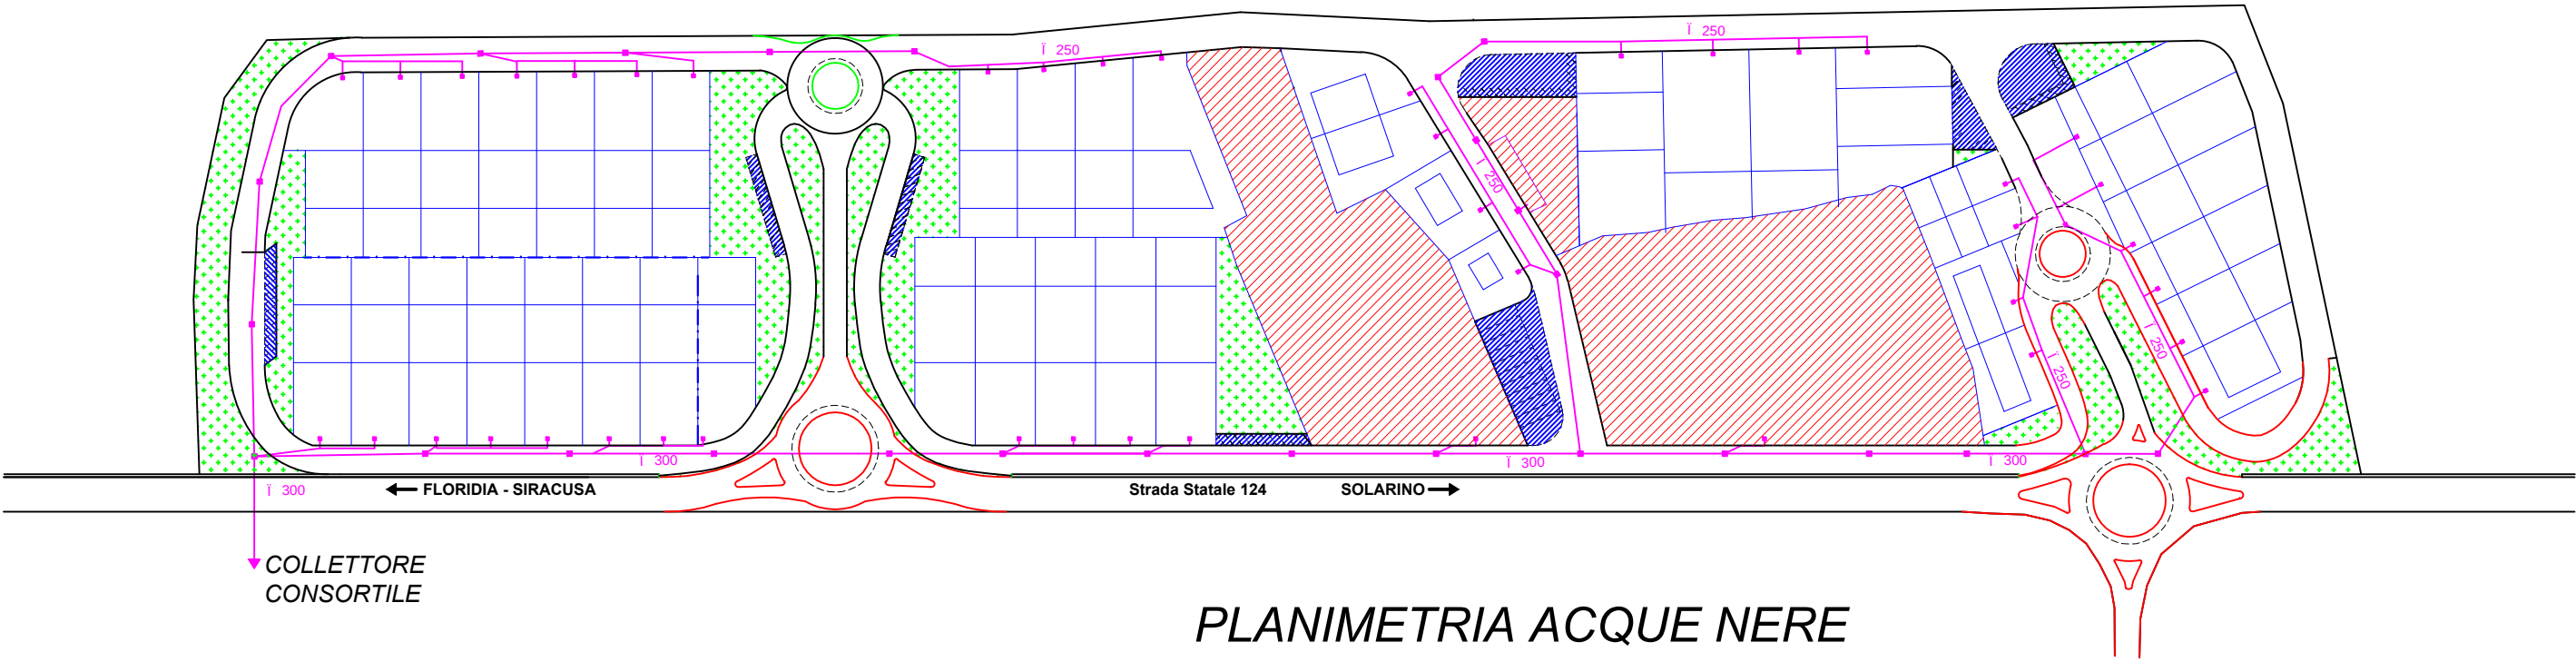

PLANIMETRIA ACQUE NERE

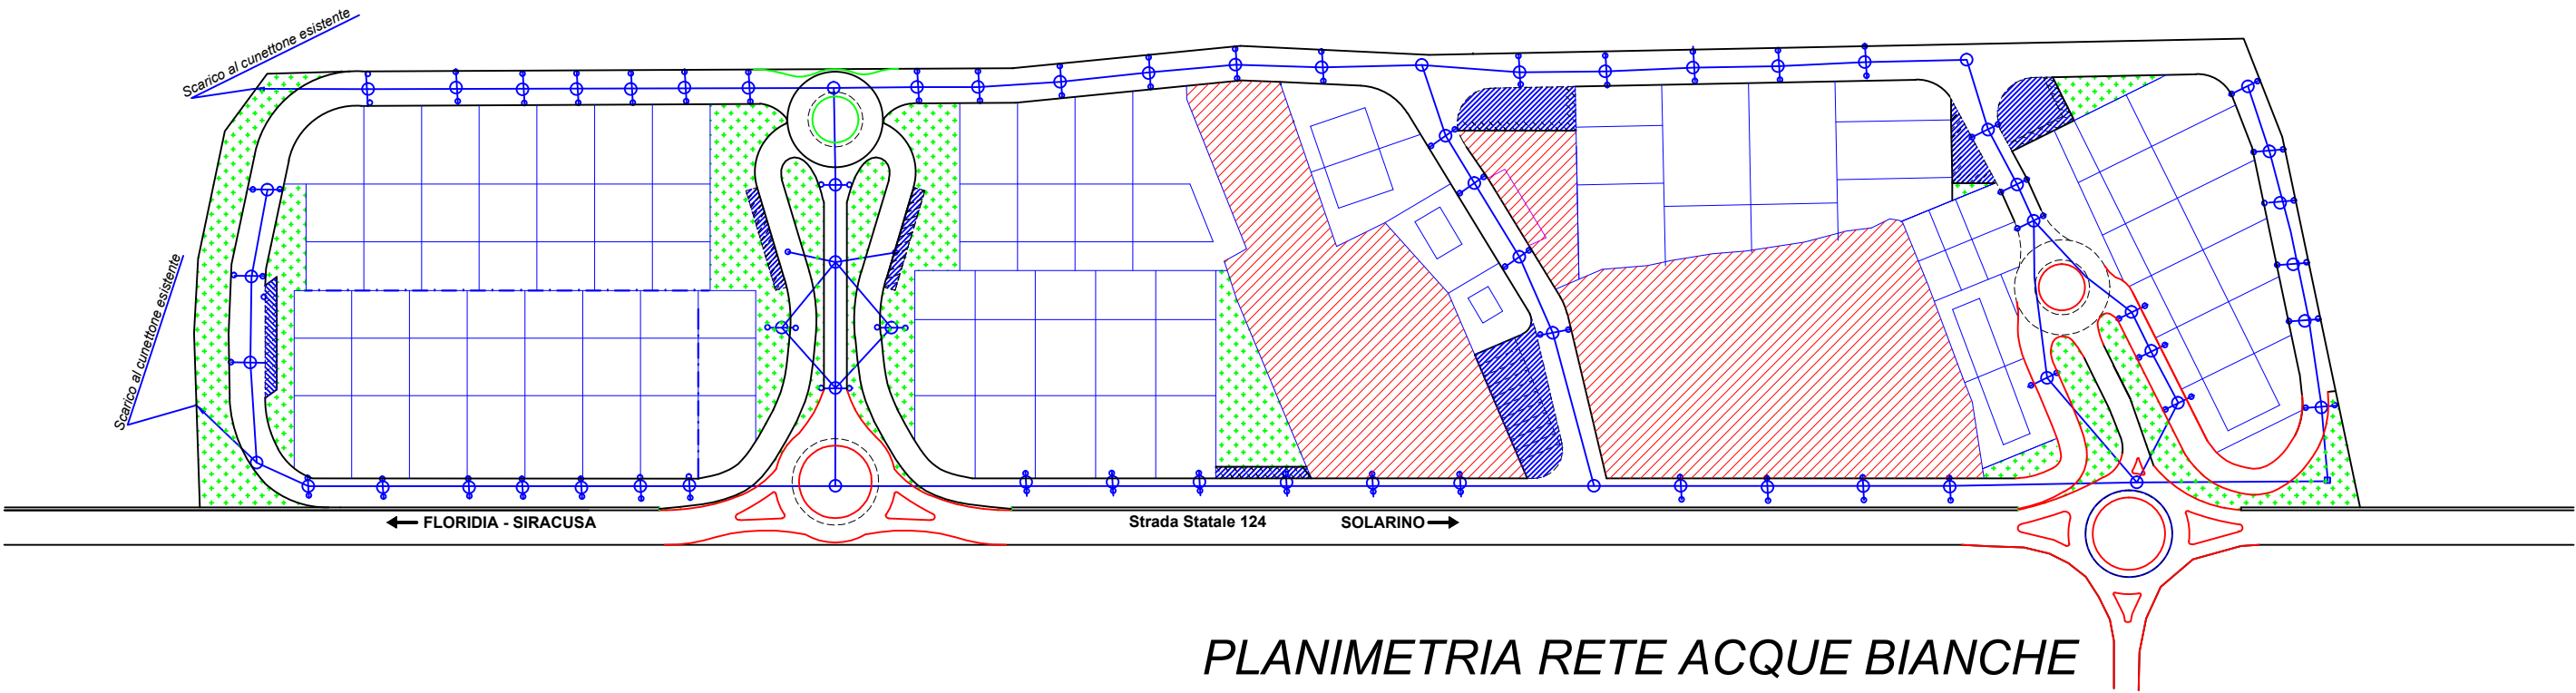

PLANIMETRIA RETE ACQUE BIANCHE

COMUNE DI SOLARINO
Provincia Regionale di Siracusa

PIANO PER GLI INSEDIAMENTI PRODUTTIVI

VARIANTE

Oggetto: Planimetria rete idrica
Planimetria rete fognaria acque nere
Planimetria rete fognaria acque bianche

TAV. 3

Scala:

- 1: 10000
- 1: 2000
- 1: 1000
- 1: 500

Gruppo di Lavoro:

Comp. Tecnico e Resp. del Gruppo
F.to Geom. Tarascio Roberto

Comp. Tecnico
F.to Geom. Aparo Donato

Comp. Amministrativo
F.to Sig.ra Di Noto Maria

Coordinatore
F.to Ing. Milazzo Lorenzo F.


Visti: Si approva come da verbale di Conferenza dei Servizi del 13.01.2014
Per la Soprintendenza ai BB.CC.AA. : F.to F.D. Gionfriddo Paolo
Per il Genio Civile : F.to Dott.ssa Vaccaro Cinzia
Per P.A.N.A.S. : F.to Geom. Brafa Giuseppe
Per il Comune : F.to Ing. Milazzo Lorenzo F.

Data:


Il Segretario
F.to Geom. Aparo Donato

LEGENDA


	ZONE DI VERDE PUBBLICO
	FABBRICATI E LOTTI SALVAGUARDATI DAL PIANO
	RETE ELETTRICA PUBBLICA
	RETE ELETTRICA PRIVATA
	RETE TELEFONICA
	RETE DISTRIBUZIONE METANO

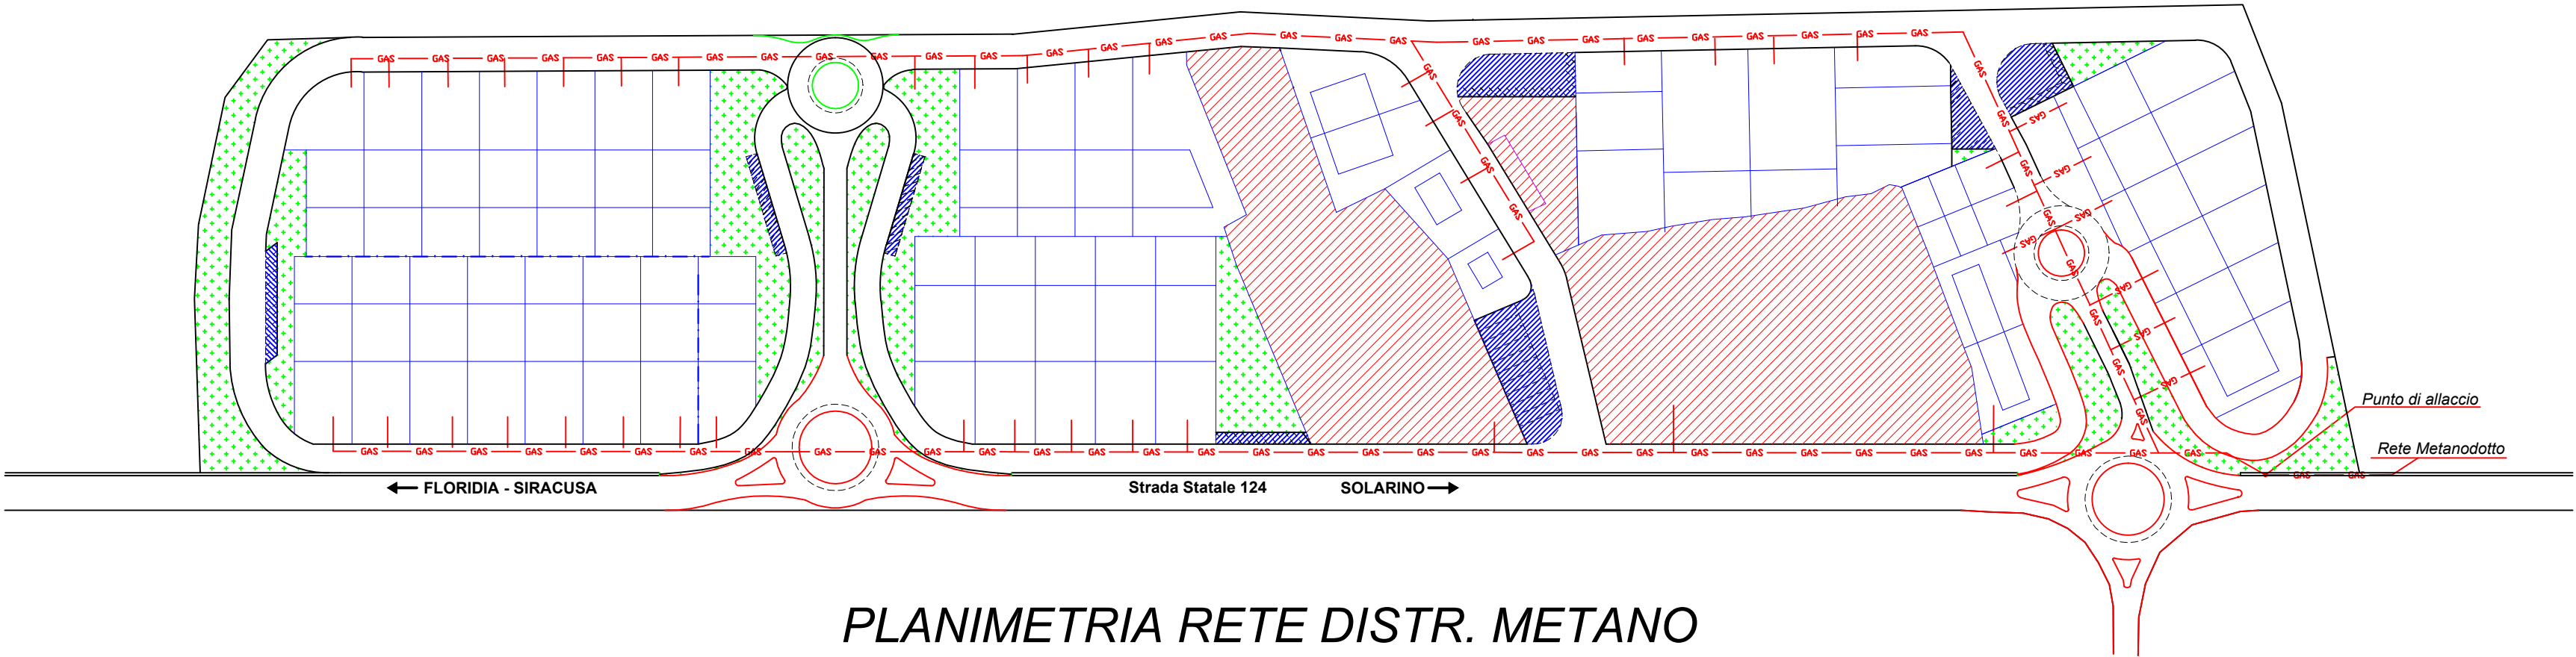


PLANIMETRIA RETE DISTR. METANO

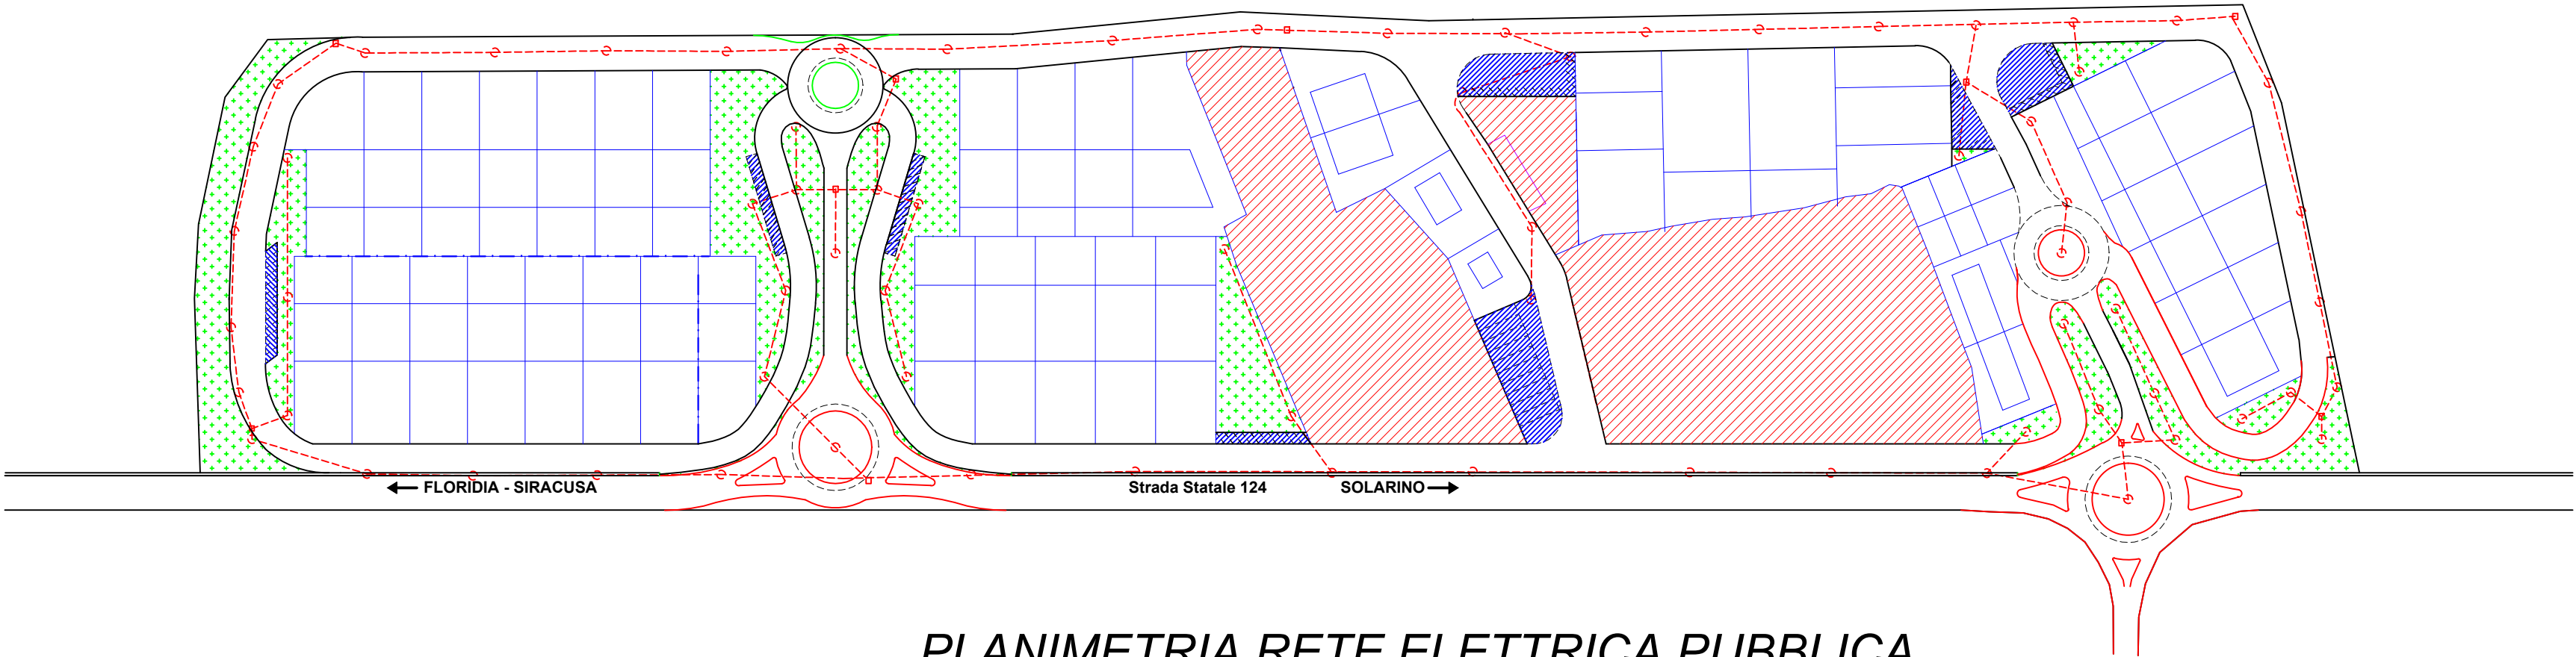

PLANIMETRIA RETE ELETTRICA PUBBLICA

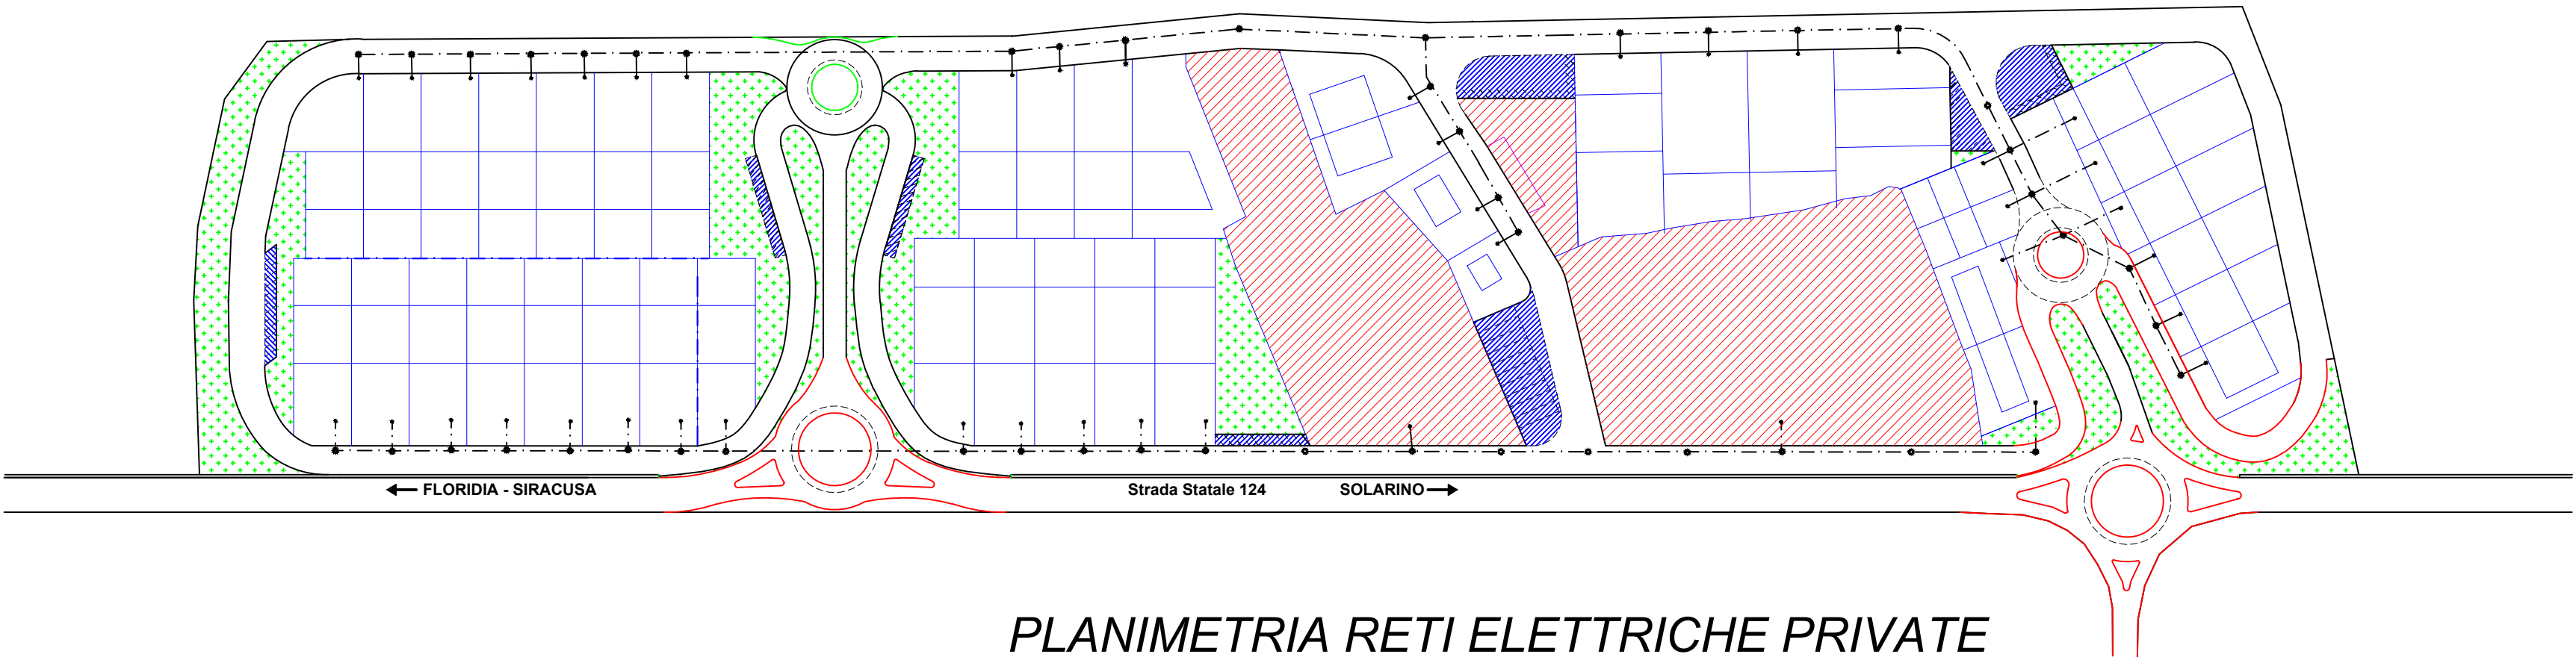

PLANIMETRIA RETI ELETTRICHE PRIVATE

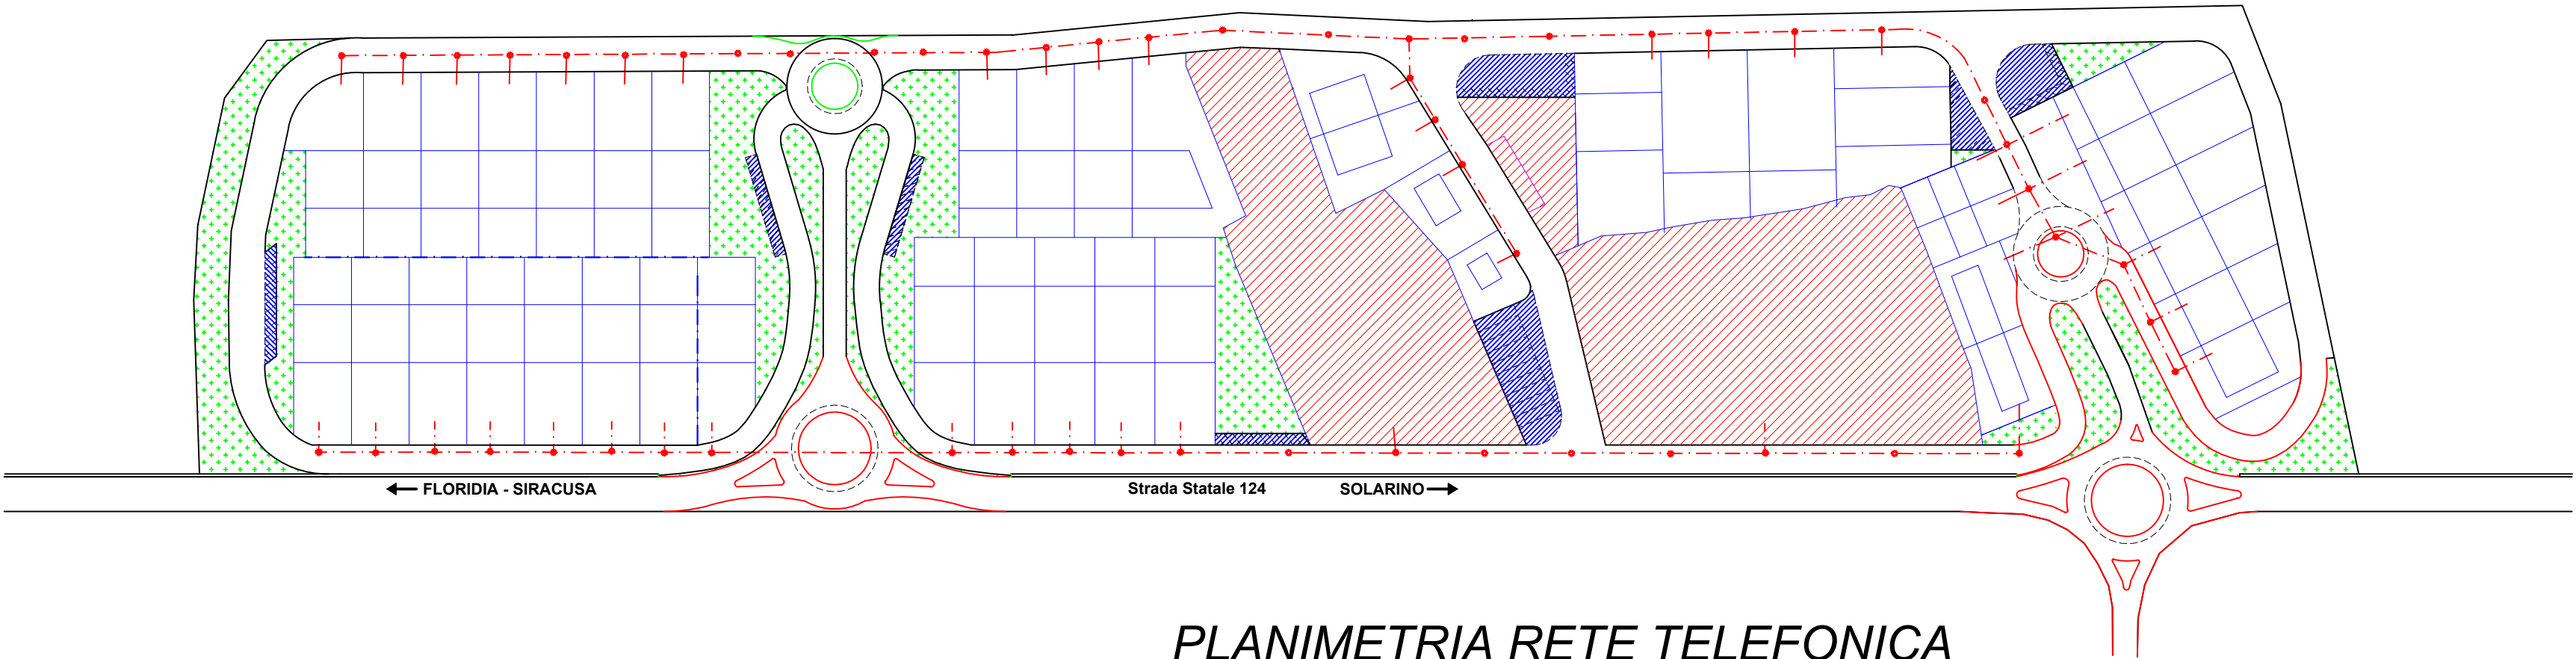

PLANIMETRIA RETE TELEFONICA

Ufficio Tecnico Comunale - Gruppo Urbanistica

Comune di Solarino - Piazza Plebiscito - 96010 - Solarino (SR) tel. 0931-971380/921329 - Fax 0931-971253

COMUNE DI SOLARINO
Provincia Regionale di Siracusa

PIANO PER GLI INSEDIAMENTI PRODUTTIVI

VARIANTE

Oggetto: Planimetria rete elettrica pubblica
Planimetria reti elettriche private
Planimetria rete telefonica

TAV. 4

Scala:

- 1: 10000
- 1: 2000
- 1: 1000
- 1: 500

Gruppo di Lavoro:

Comp. Tecnico e Resp. del Gruppo
F.to Geom. Tarascio Roberto

Comp. Tecnico
F.to Geom. Aparo Donato

Comp. Amministrativo
F.to Sig.ra Di Noto Maria

Coordinatore
F.to Ing. Milazzo Lorenzo F.

Visti: Si approva come da verbale di Conferenza dei Servizi del 13.01.2014

Data:

Per la Soprintendenza ai BB.CC.AA. : F.to F.D. Gionfriddo Paolo
Per il Genio Civile : F.to Dott.ssa Vaccaro Cinzia
Per l'A.N.A.S. : F.to Geom. Brafa Giuseppe
Per il Comune : F.to Ing. Milazzo Lorenzo F.

Il Segretario
F.to Geom. Aparo Donato

COMUNE DI SOLARINO
Provincia Regionale di Siracusa

PIANO PER GLI INSEDIAMENTI PRODUTTIVI

VARIANTE

Oggetto: Particolari Sezioni stradali tipo

TAV. 5

Scala:

- 1: 10000
- 1: 2000
- 1: 1000
- 1: 100

Gruppo di Lavoro:

Comp. Tecnico e Resp. del Gruppo
F.to Geom. Tarascio Roberto

Comp. Tecnico
F.to Geom. Aparo Donato

Comp. Amministrativo
F.to Sig.ra Di Noto Maria

Coordinatore
F.to Ing. Milazzo Lorenzo F.

Visti: Si approva come da verbale di Conferenza dei Servizi del 13.01.2014

Data:




Per la Soprintendenza ai BB.CC.AA. : F.to F.D. Gionfriddo Paolo

Per il Genio Civile : F.to Dott.ssa Vaccaro Cinzia

Per l'A.N.A.S. : F.to Geom. Brafa Giuseppe


Per il Comune : F.to Ing. Milazzo Lorenzo F.

Il Segretario
F.to Geom. Aparo Donato

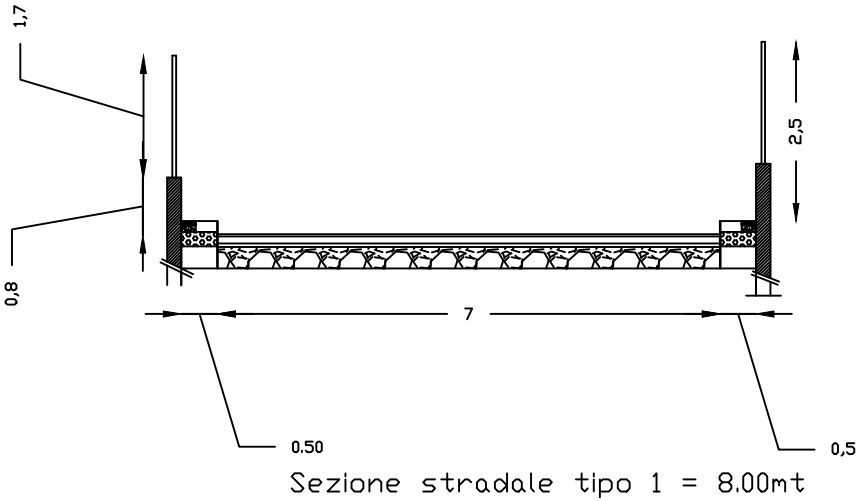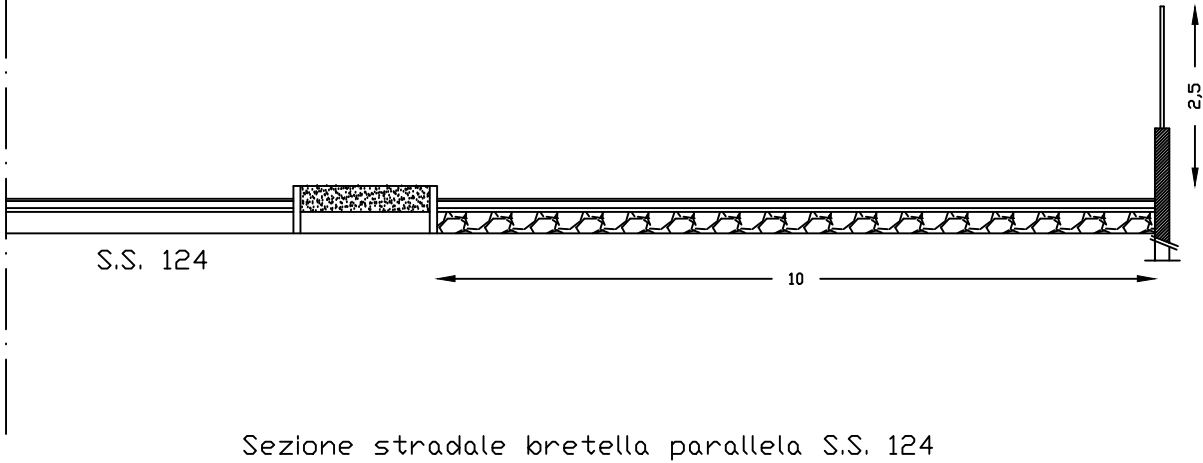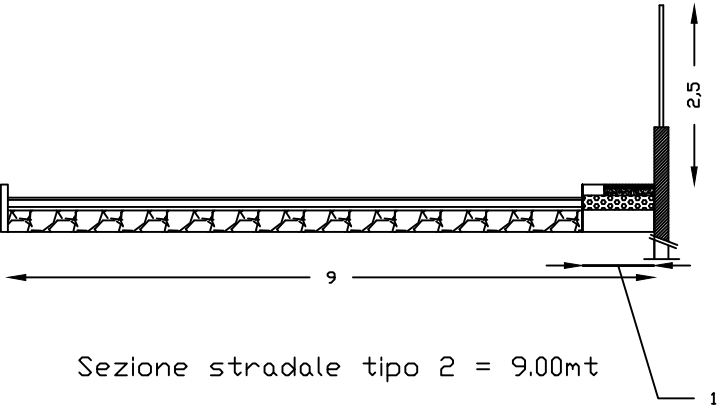


OPIFICI A BLOCCHI


27,5x21

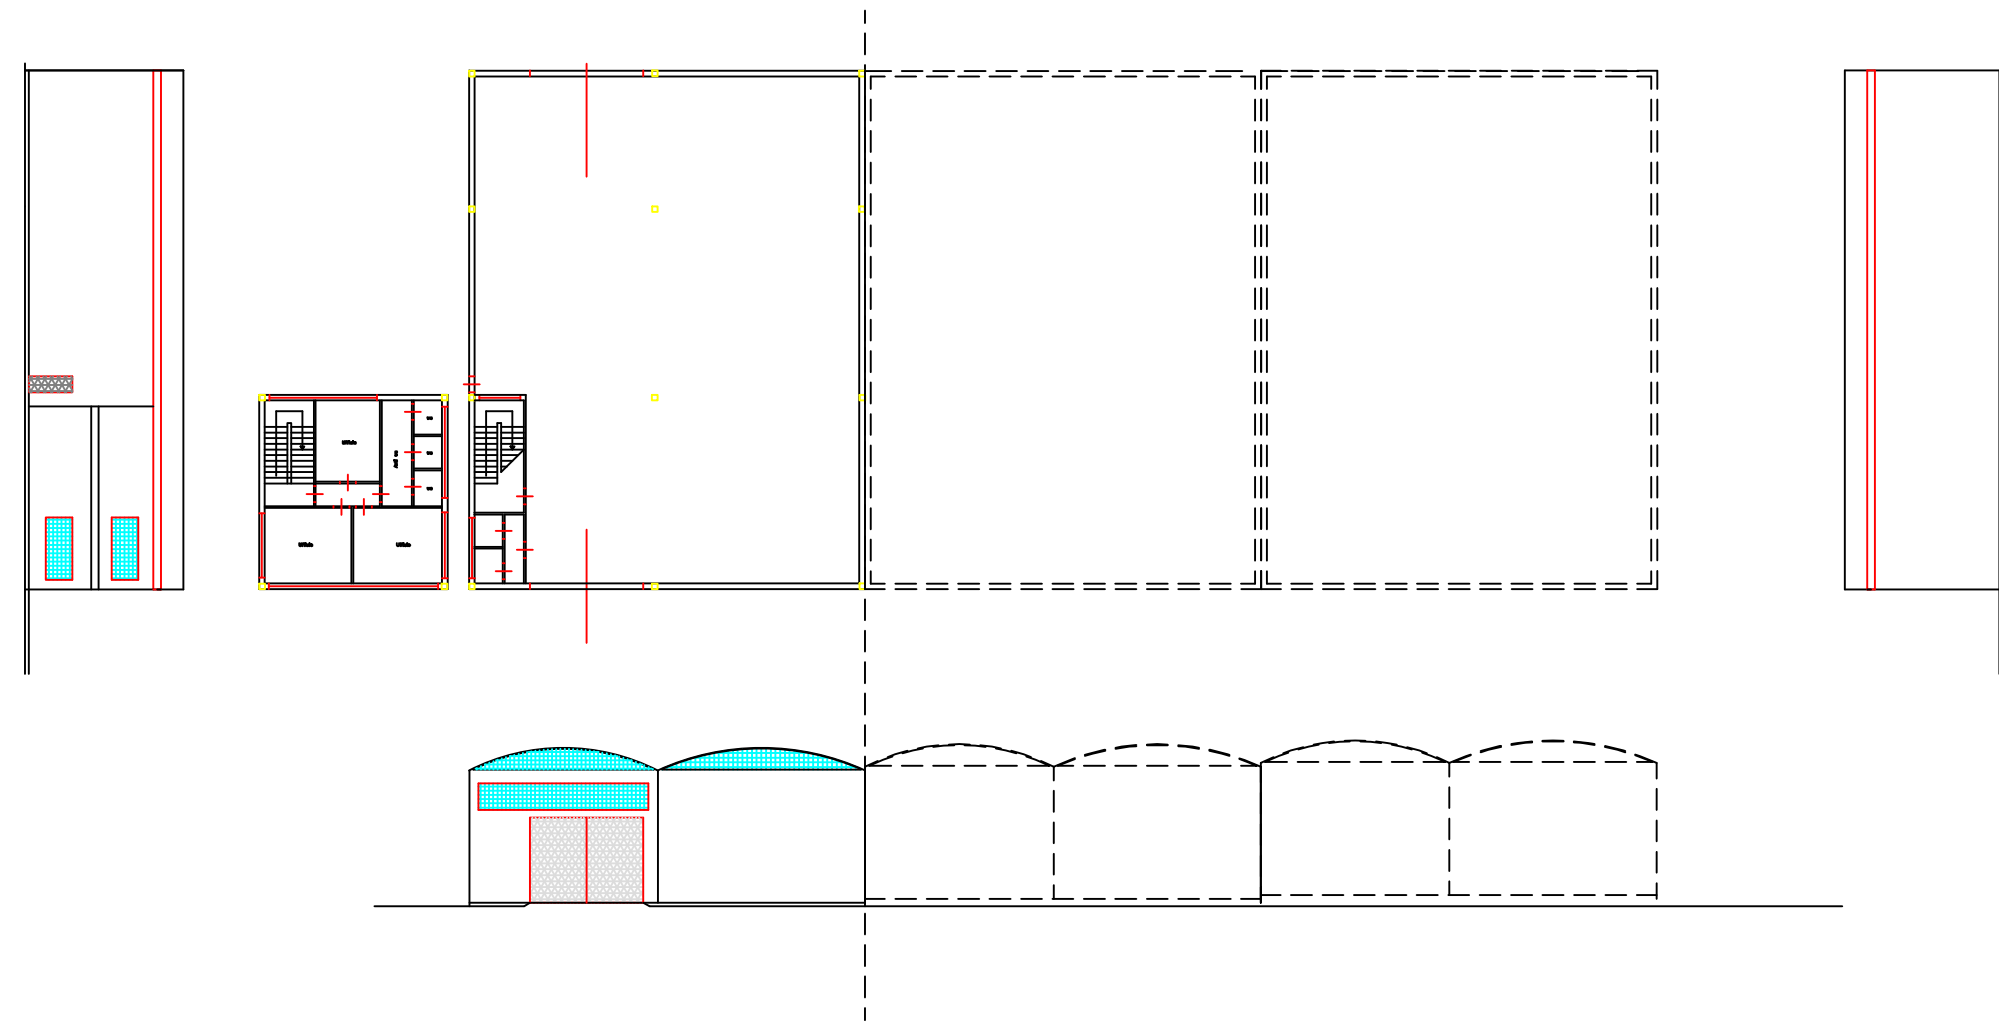


20x40

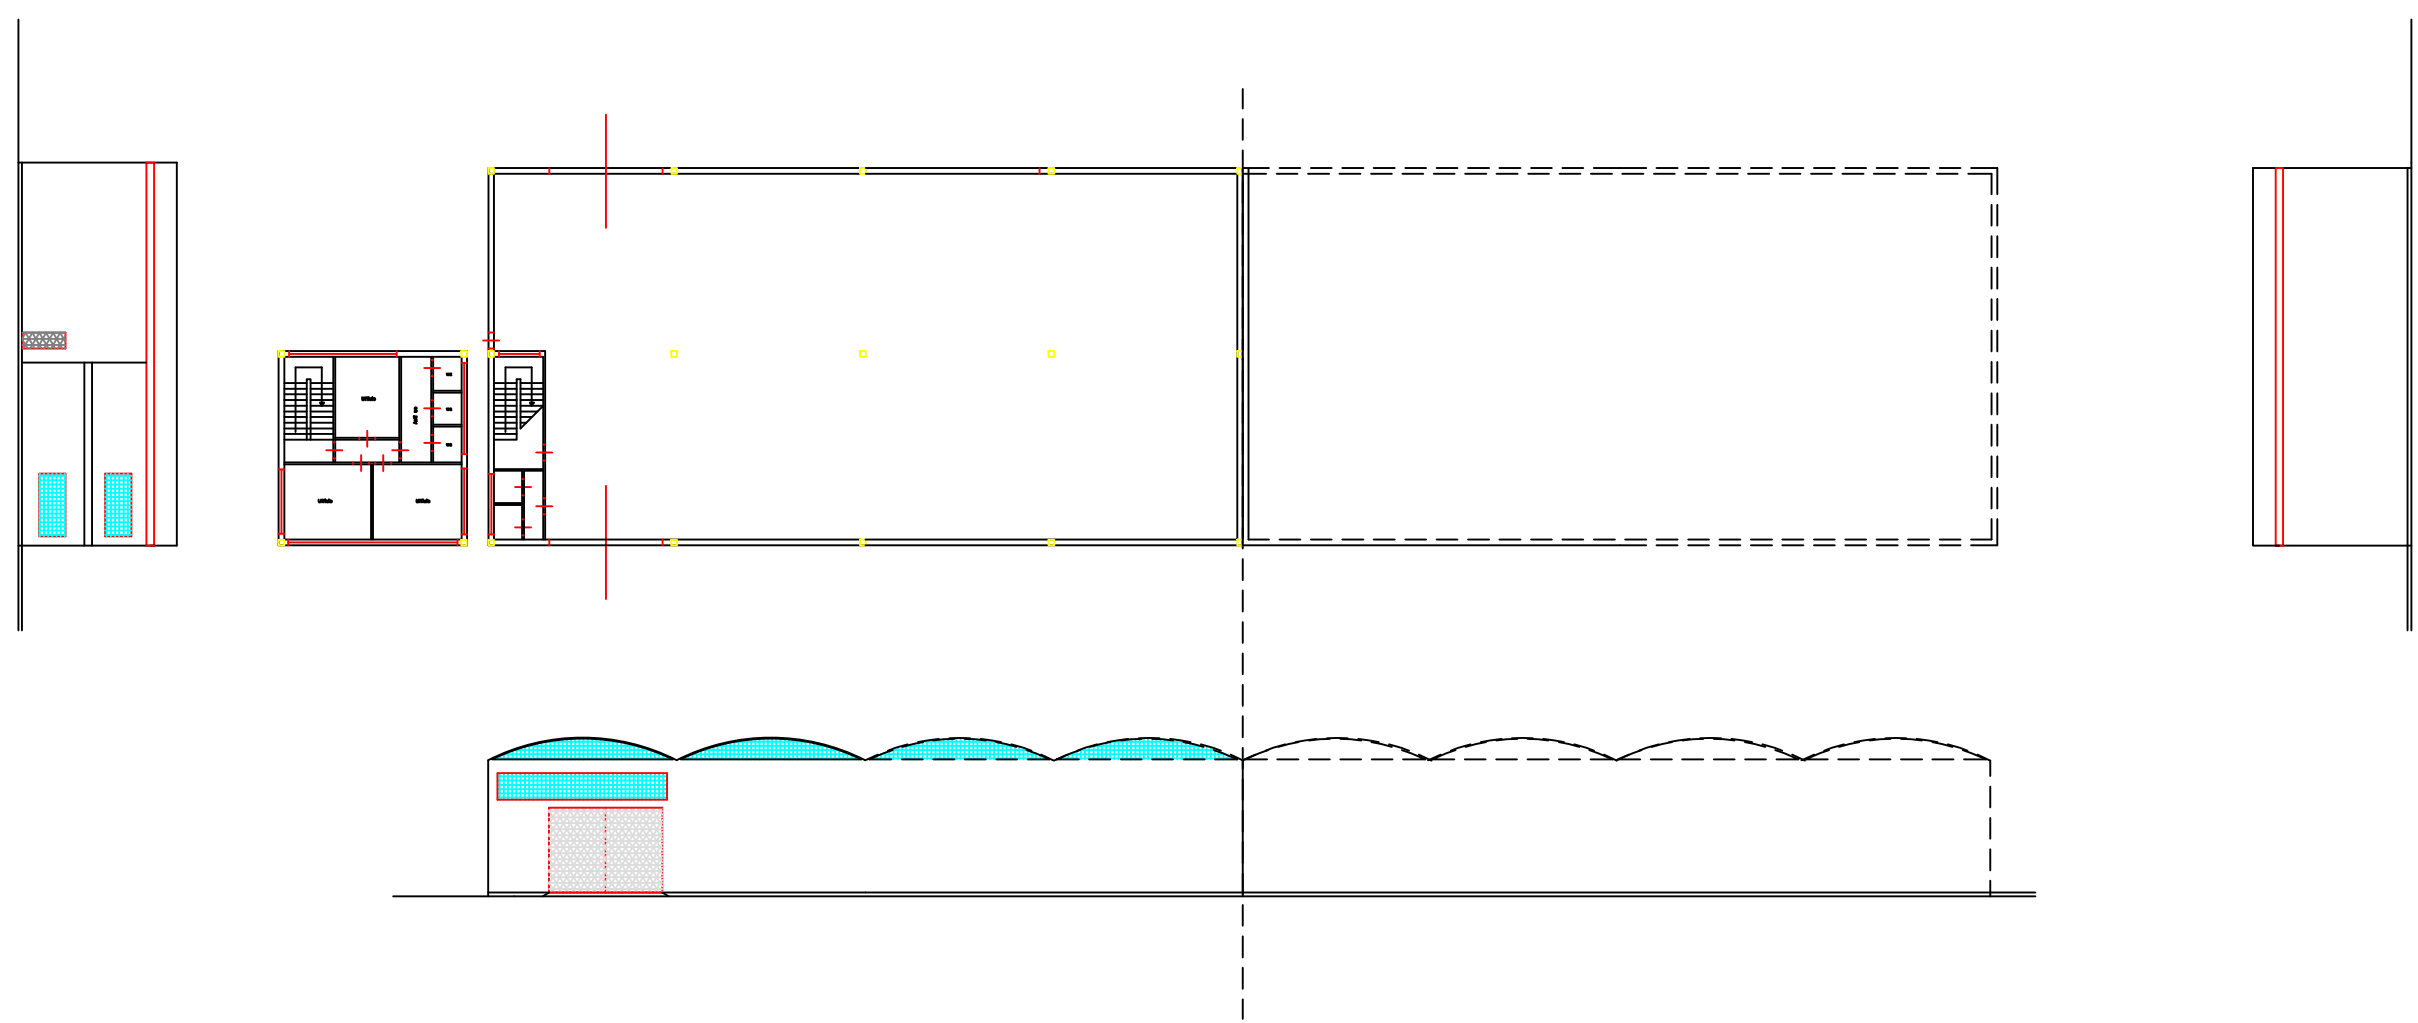


20x30

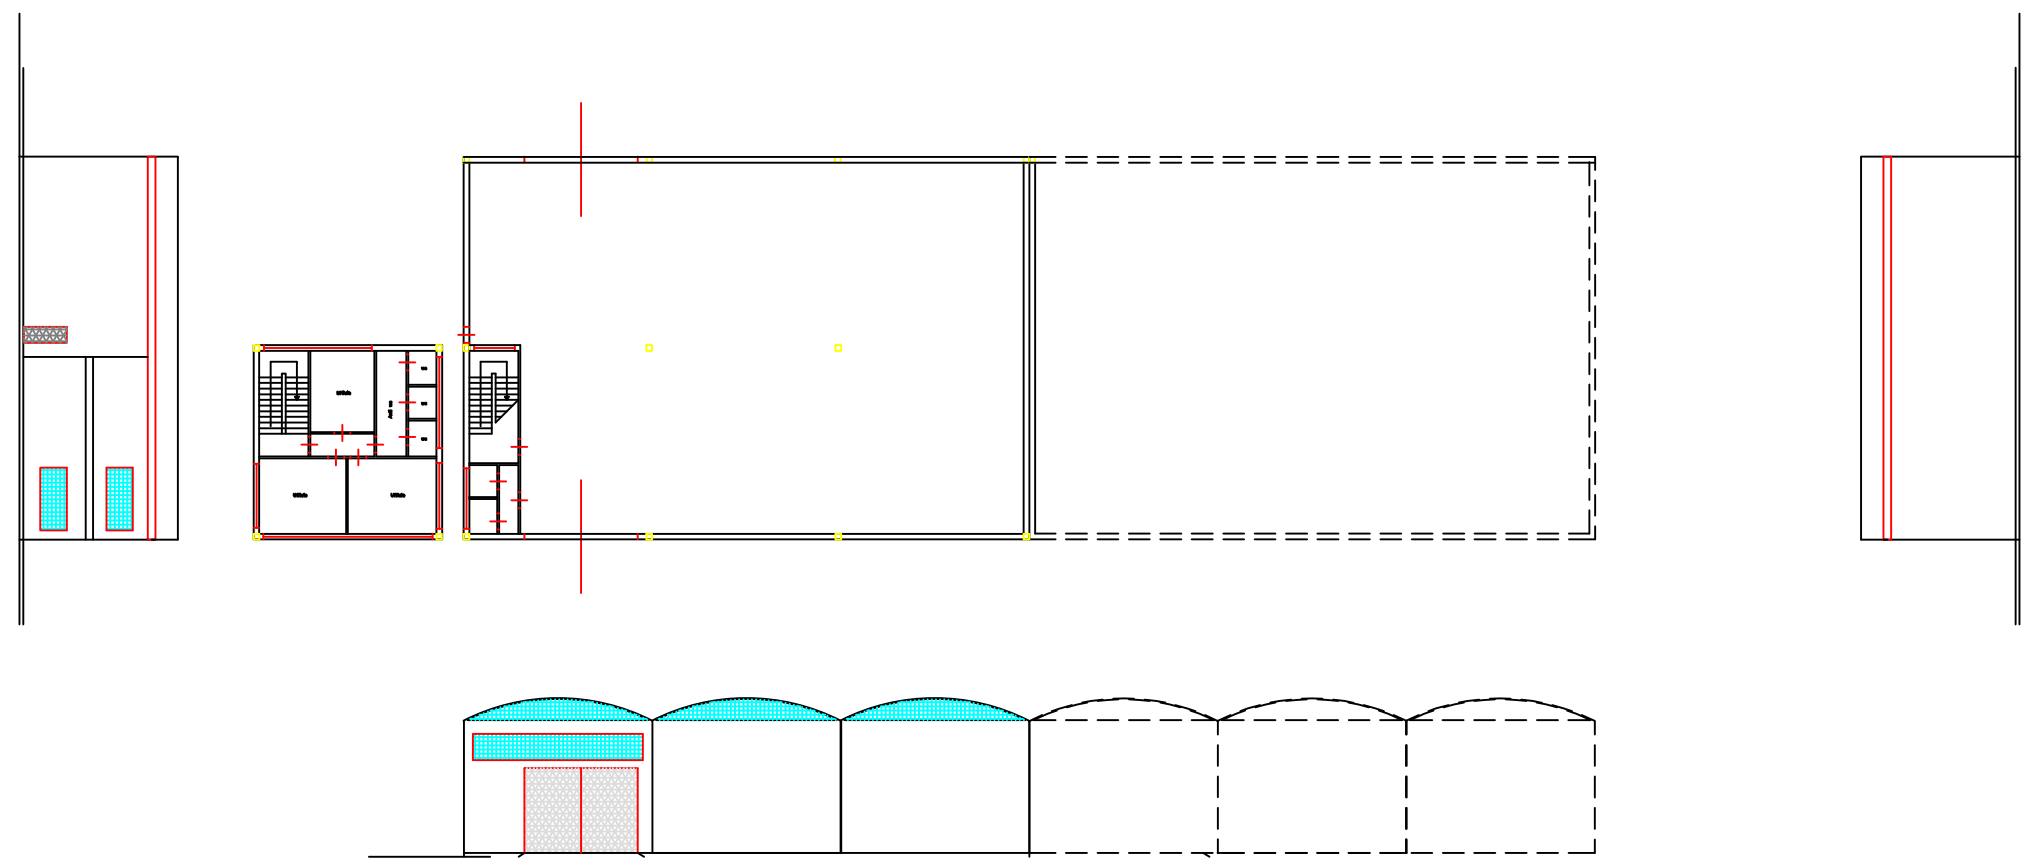


25x10

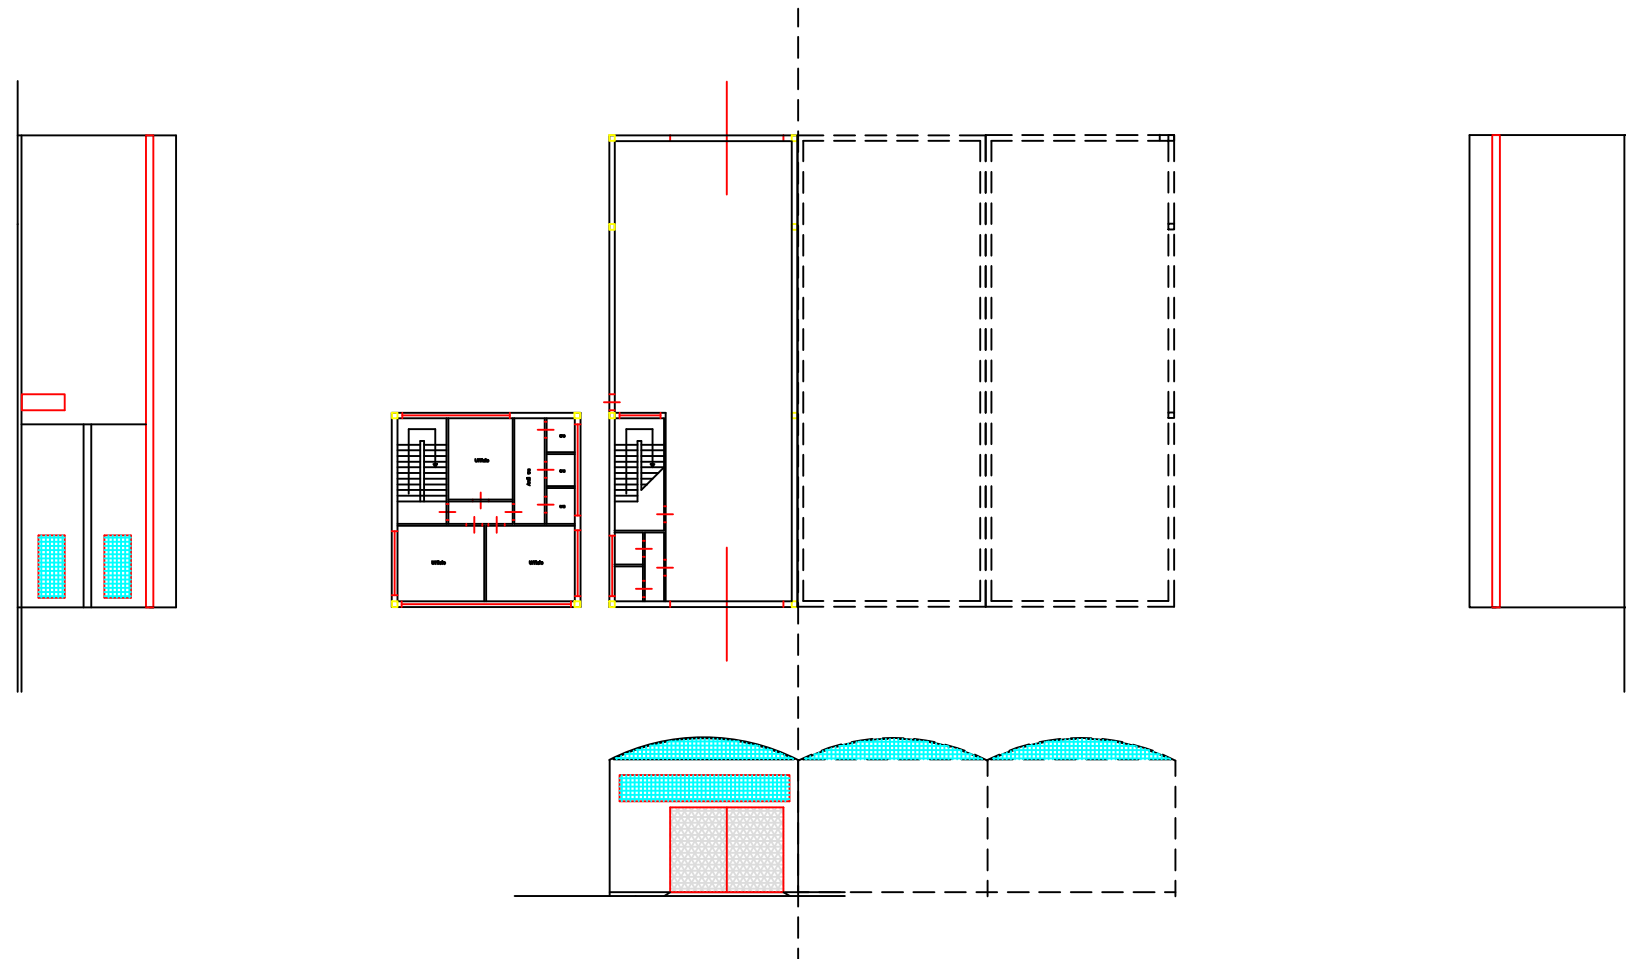


20x20

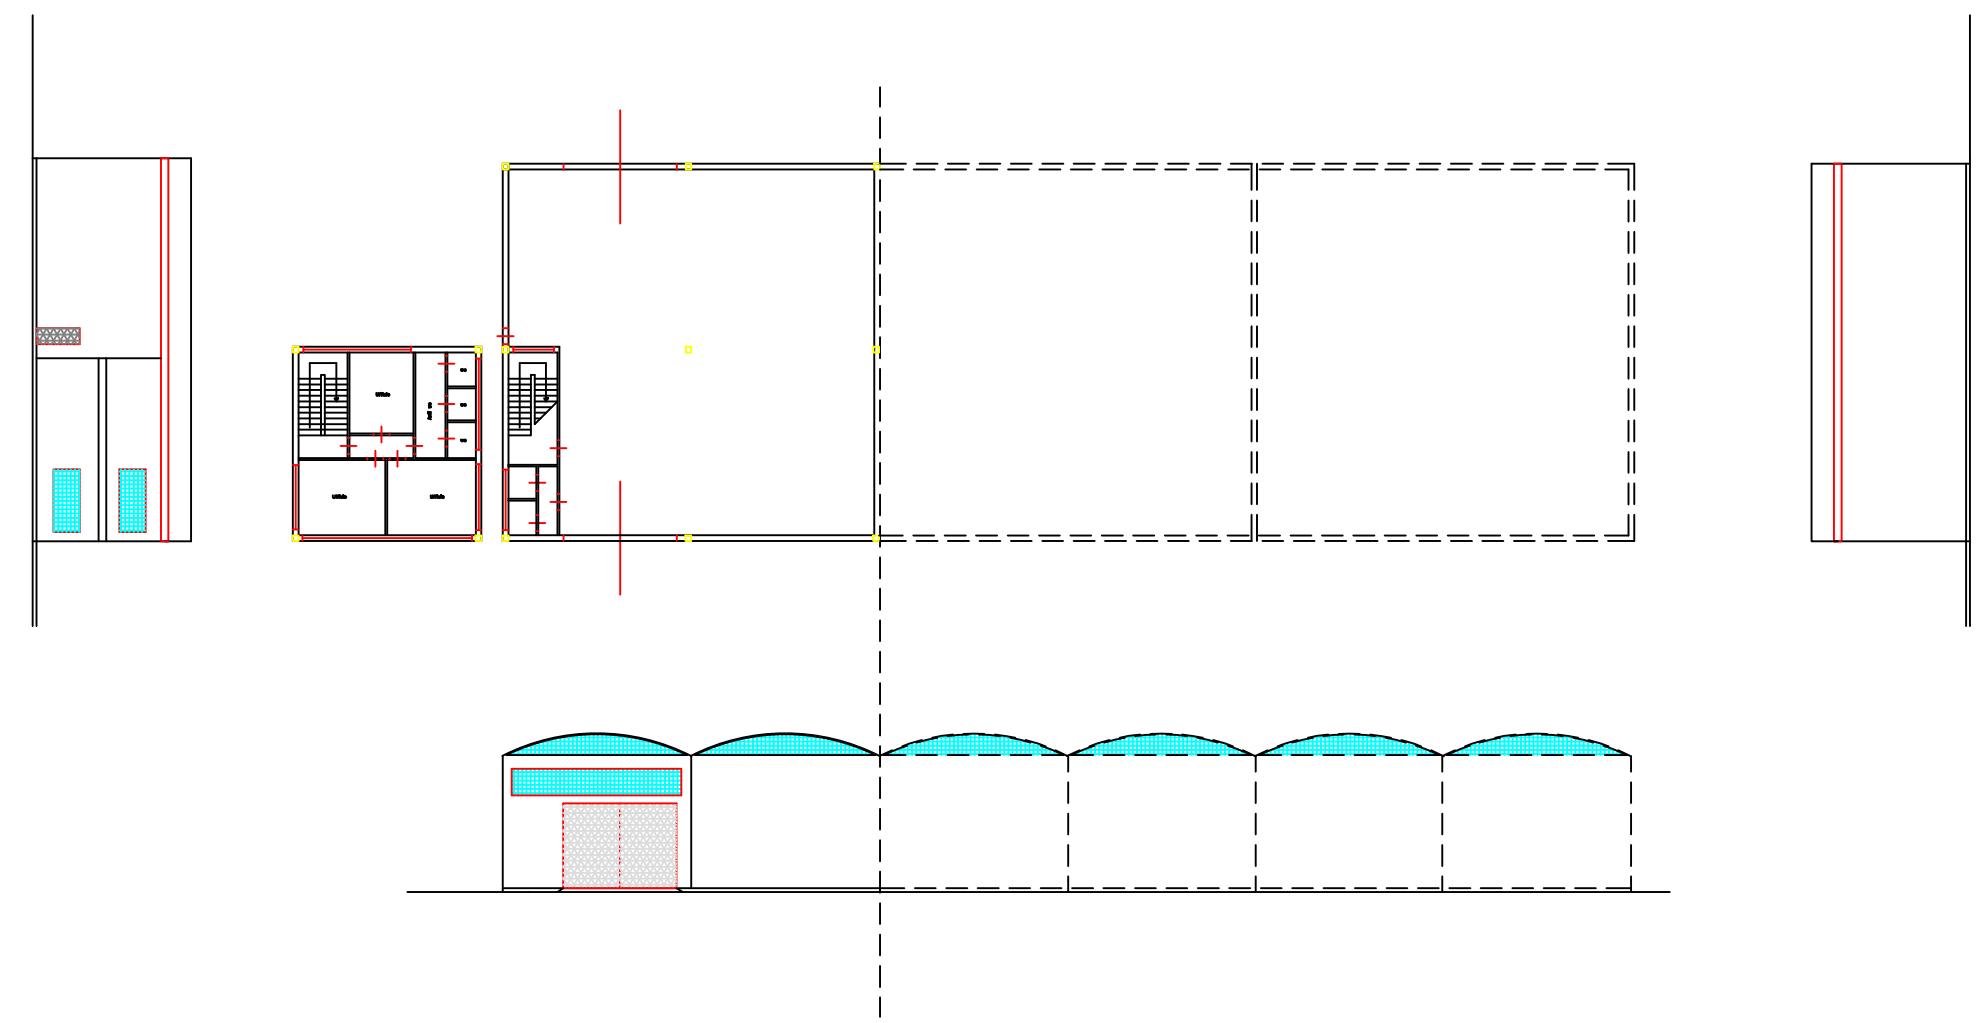

20x15

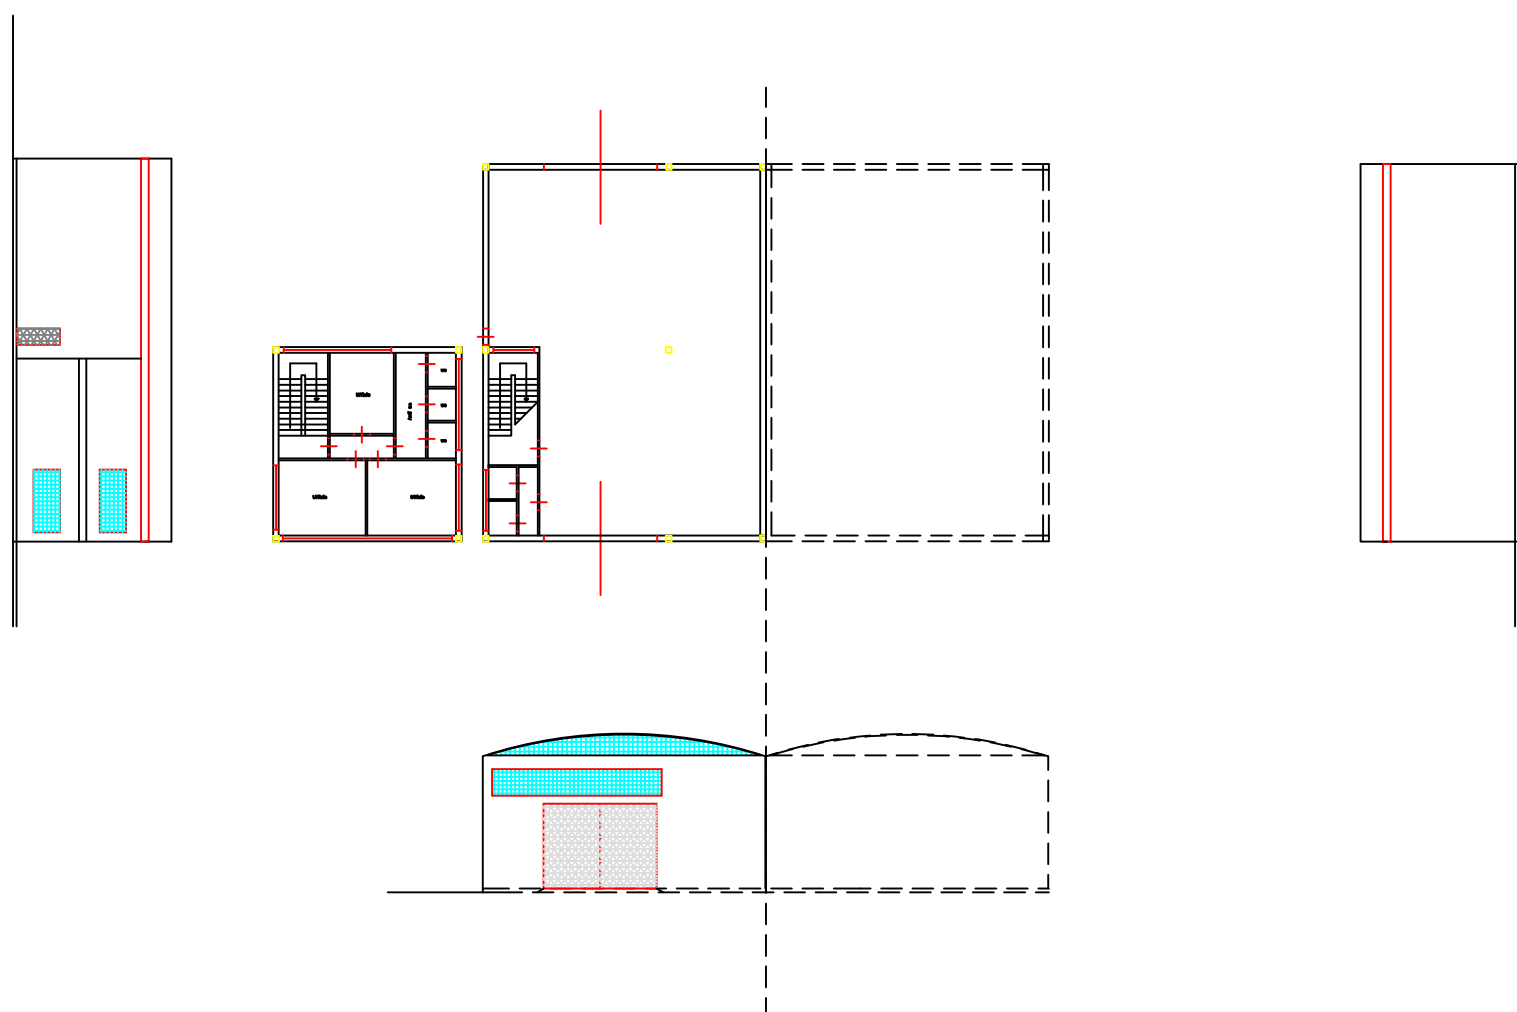


10x15

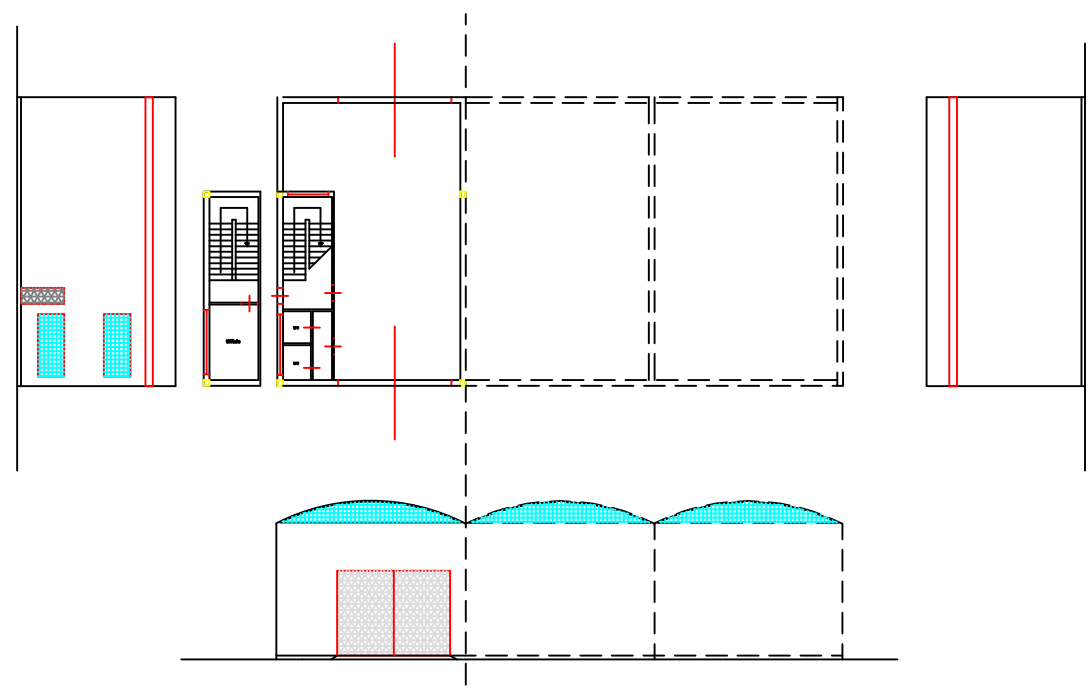


OPIFICI SINGOLI


10x15

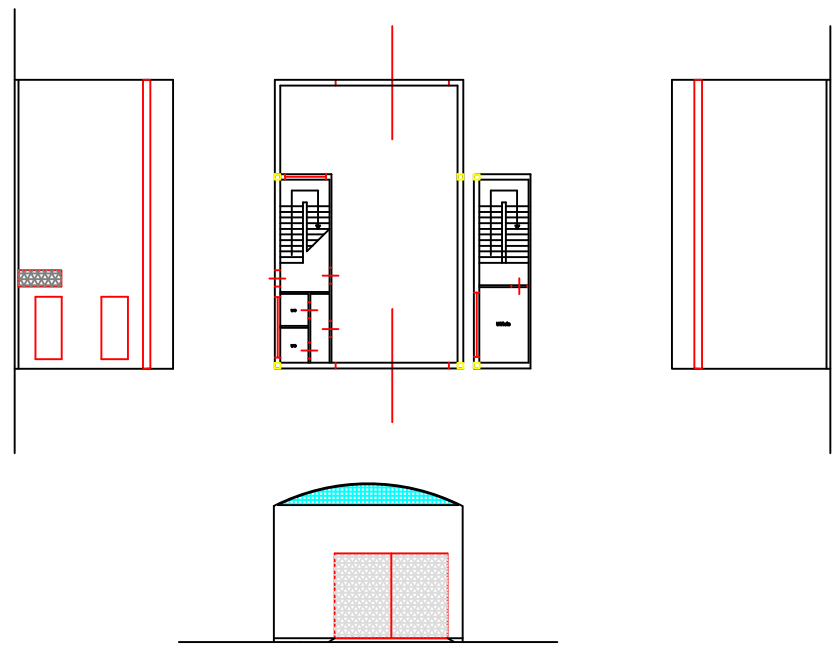

10x8

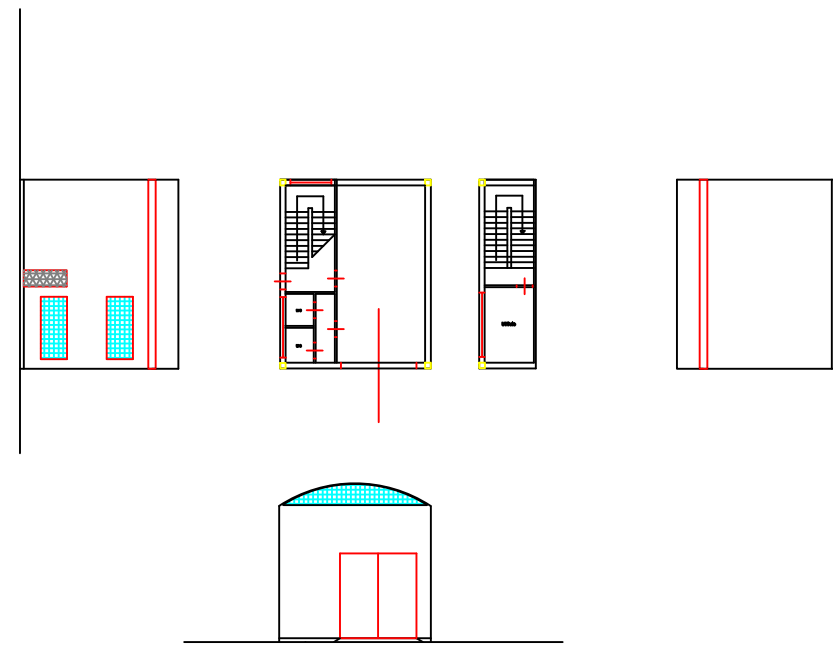

Opificio di mq. 476

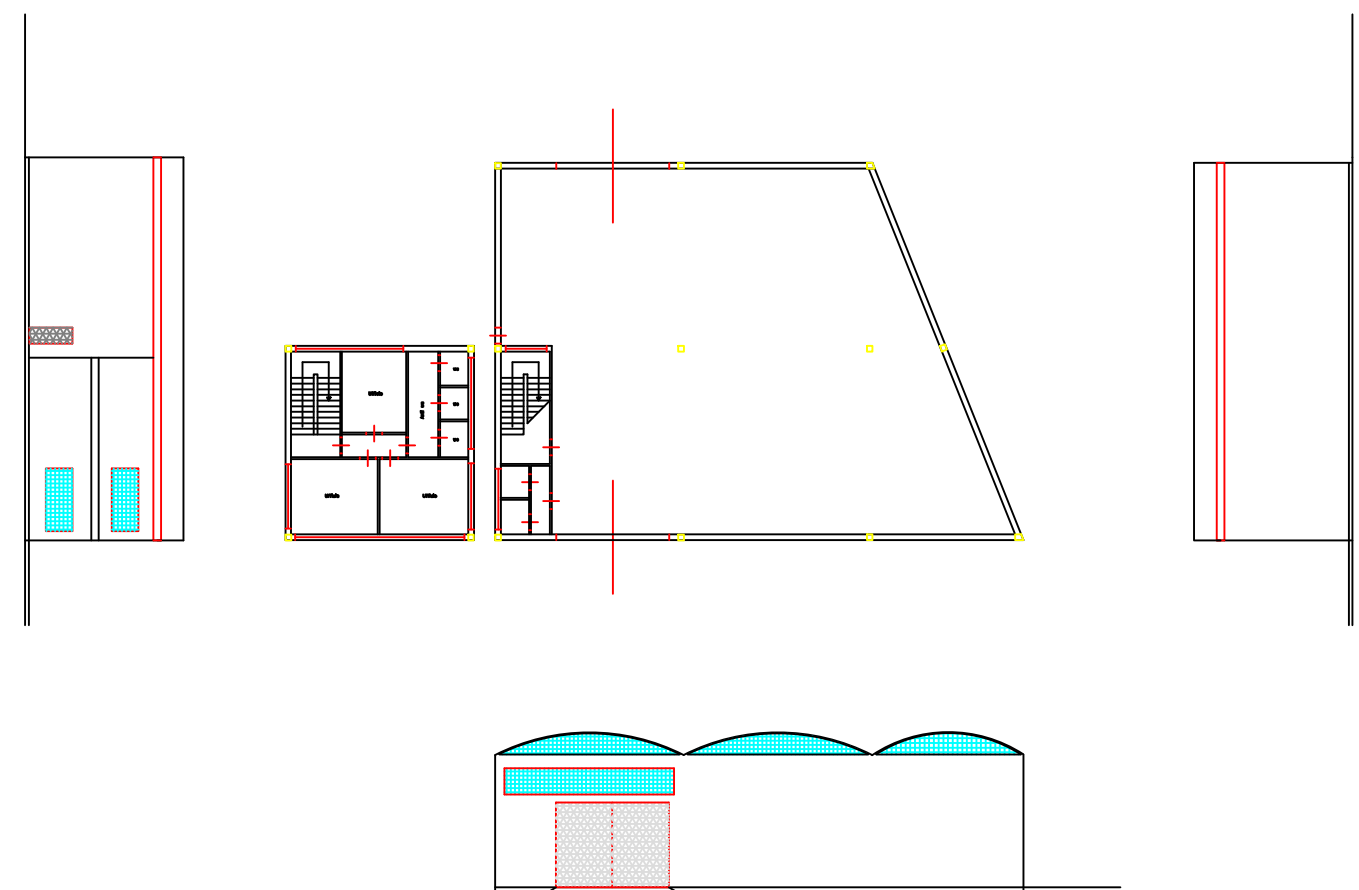

COMUNE DI SOLARINO
Provincia Regionale di Siracusa

PIANO PER GLI INSEDIAMENTI PRODUTTIVI

VARIANTE

Oggetto: Opifici Tipo

TAV. 6

Scala:

- 1: 10000
- 1: 2000
- 1: 1000
- 1: 100

Gruppo di Lavoro:
Comp. Tecnico e Resp. del Gruppo
F.to Geom. Tarascio Roberto

Comp. Tecnico
F.to Geom. Aparo Donato

Comp. Amministrativo
F.to Sig.ra Di Noto Maria

Coordinatore
F.to Ing. Milazzo Lorenzo F.

Visti:

Si appone come da verbale di Conferenza dei Servizi del 13/01/2014

Per la Soprintendenza al B.R.C.C.A.A. : F.to F.D. Gianfrido Paolo

Per il Ente Civile : F.to Dott.ssa Vaccaro Cinzia

Per l'A.R.A.S. : F.to Geom. Brilla Giuseppe

Per il Comune : F.to Ing. Milazzo Lorenzo F.

Data:

Il Segretario
F.to Geom. Aparo Donato

COMUNE DI SOLARINO
Provincia Regionale di Siracusa

PIANO PER GLI INSEDIAMENTI PRODUTTIVI

VARIANTE

Oggetto: Profili altimetrici

TAV. 7

Scala:

- 1: 10000
- 1: 2000
- 1: 1000
- 1: 500

Gruppo di Lavoro:

Comp. Tecnico e Resp. del Gruppo
F.to Geom. Tarascio Roberto

Comp. Tecnico
F.to Geom. Aparo Donato

Comp. Amministrativo
F.to Sig.ra Di Noto Maria

Coordinatore
F.to Ing. Milazzo Lorenzo F.

Visti:


Si approva come da verbale di Conferenza dei Servizi del 13.01.2014

Per la Soprintendenza ai BB.CC.AA. : F.to F.D. Gionfriddo Paolo
Per il Genio Civile : F.to Dott.ssa Vaccaro Cinzia
Per l'A.N.A.S. : F.to Geom. Brafa Giuseppe
Per il Comune : F.to Ing. Milazzo Lorenzo F.

Data:

Il Segretario
F.to Geom. Aparo Donato

PLANIMETRIA E PROFILI ALTIMETRICI

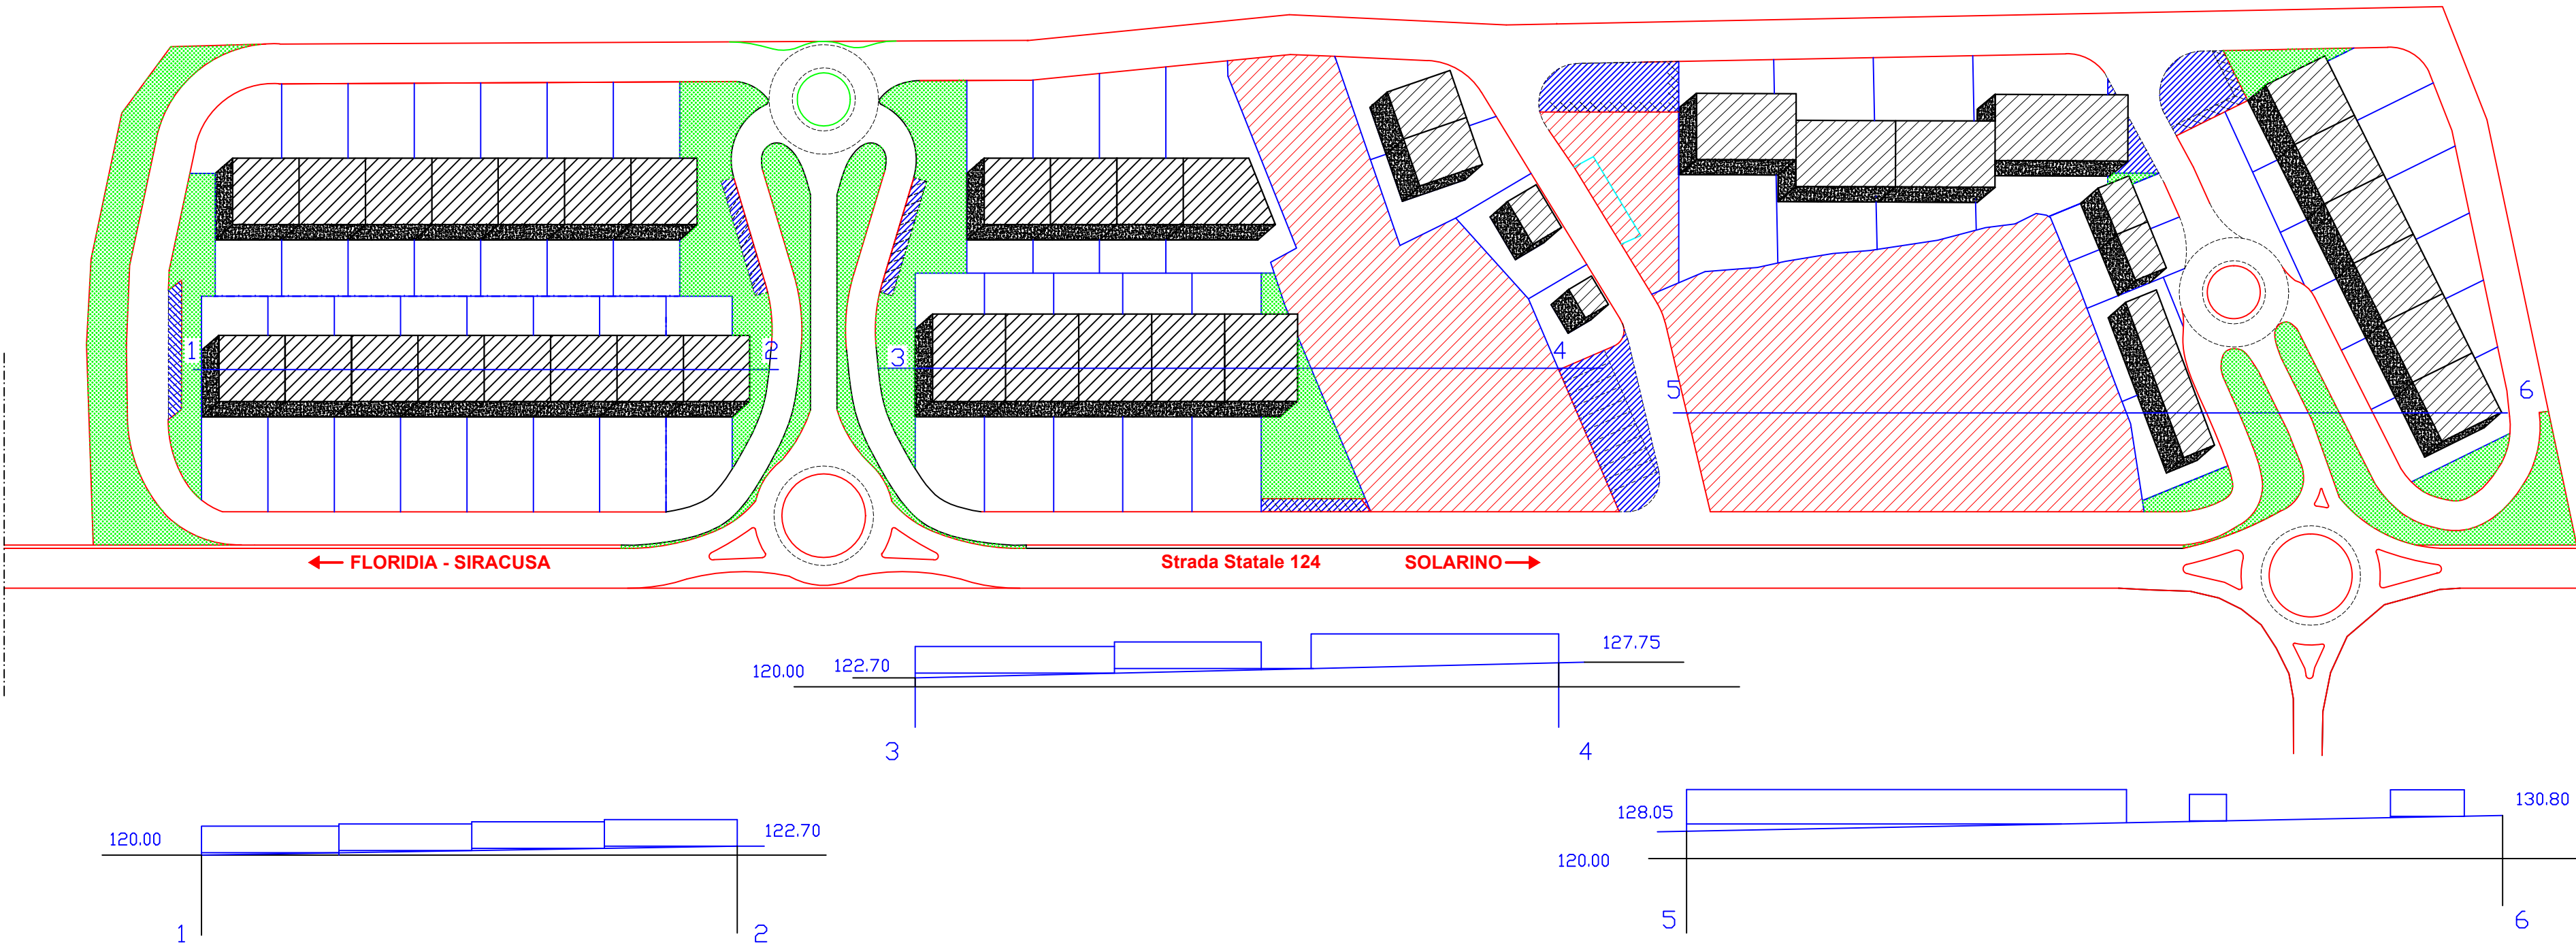

COMUNE DI SOLARINO
Provincia Regionale di Siracusa

PIANO PER GLI INSEDIAMENTI PRODUTTIVI

VARIANTE

Oggetto: Particolare Rotatorie

TAV. 8

Scala:

- 1: 10000
- 1: 2000
- 1: 1000
- 1: 500

Gruppo di Lavoro:

Comp. Tecnico e Resp. del Gruppo
F.to Geom. Tarascio Roberto

Comp. Tecnico
F.to Geom. Aparo Donato

Comp. Amministrativo
F.to Sig.ra Di Noto Maria


Coordinatore
F.to Ing. Milazzo Lorenzo F.

Visti: Si approva come da verbale di Conferenza dei Servizi del 13.01.2014


Per la Soprintendenza ai BB.CC.AA. : F.to F.D. Gionfriddo Paolo
Per il Genio Civile : F.to Dott.ssa Vaccaro Cinzia
Per l'A.N.A.S. : F.to Geom. Brafa Giuseppe
Per il Comune : F.to Ing. Milazzo Lorenzo F.

Data:


Il Segretario
F.to Geom. Aparo Donato

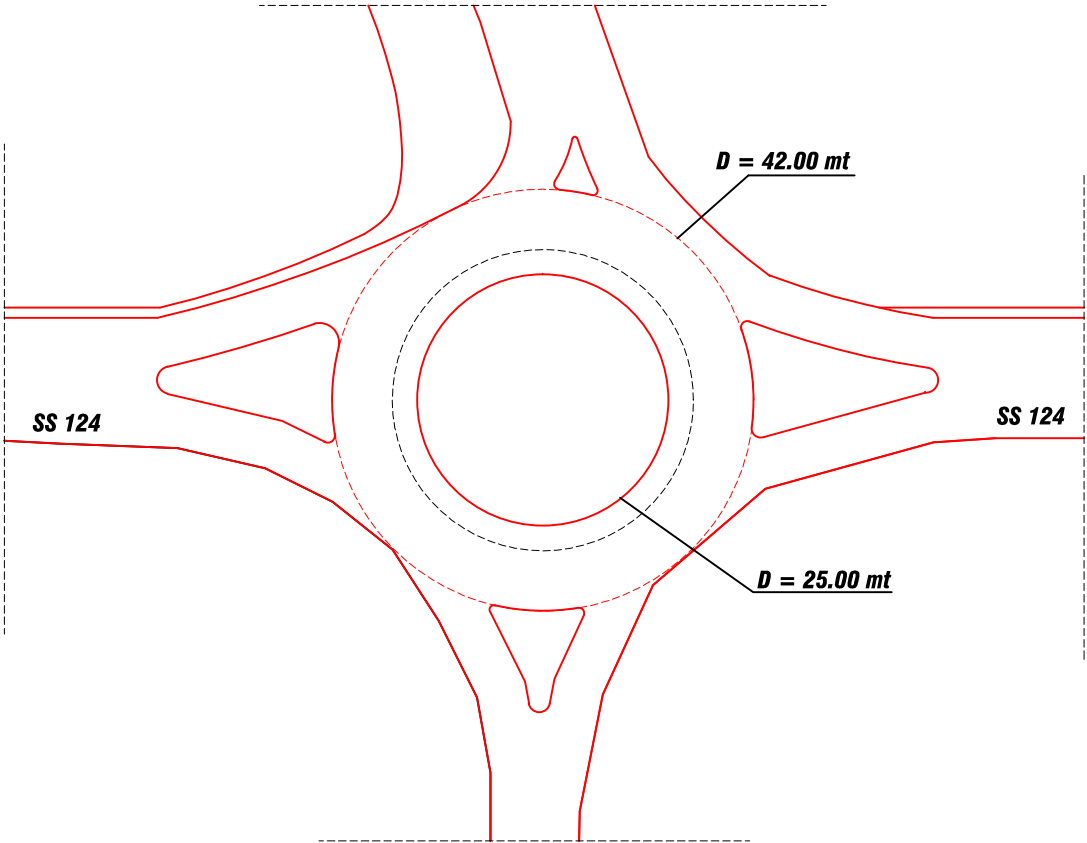

PARTICOLARE ROTATORIA "A"

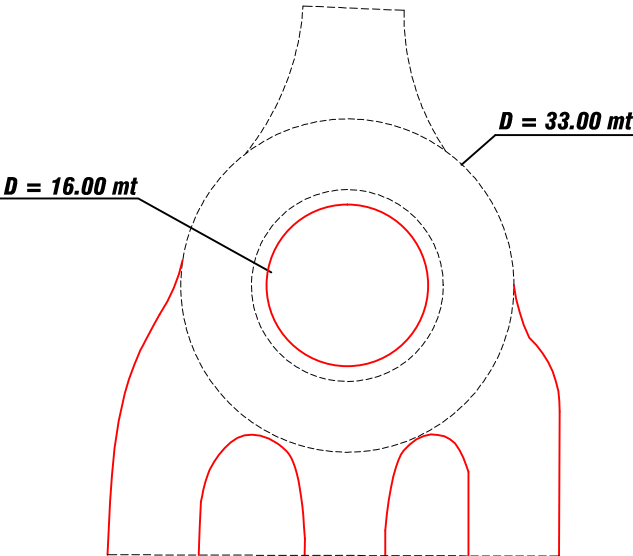

PARTICOLARE ROTATORIA "B"

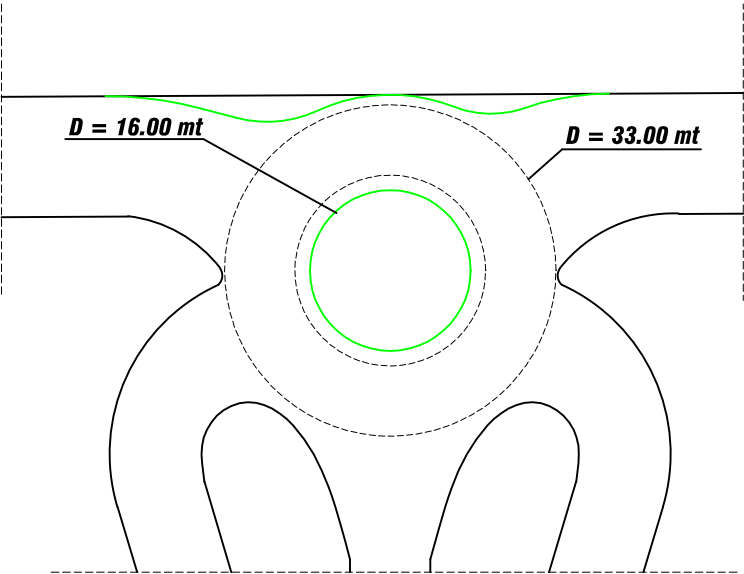

PARTICOLARE ROTATORIA "C"

COMUNE DI SOLARINO
Provincia Regionale di Siracusa

PIANO PER GLI INSEDIAMENTI PRODUTTIVI

VARIANTE

Oggetto: Inquadramento delle opere in ambito P.A.I.

Tavola integrativa giusta Conferenza dei Servizi del 13/01/2014

TAV. 9

Scala:

- 1: 10000
- 1: 2000
- 1: 1000
- 1: 500

Gruppo di Lavoro:

Comp. Tecnico e Resp. del Gruppo
F.to Geom. Tarascio Roberto


Comp. Tecnico
F.to Geom. Aparo Donato

Comp. Amministrativo
F.to Sig.ra Di Noto Maria

Coordinatore
F.to Ing. Milazzo Lorenzo F.

Visti:

Data:

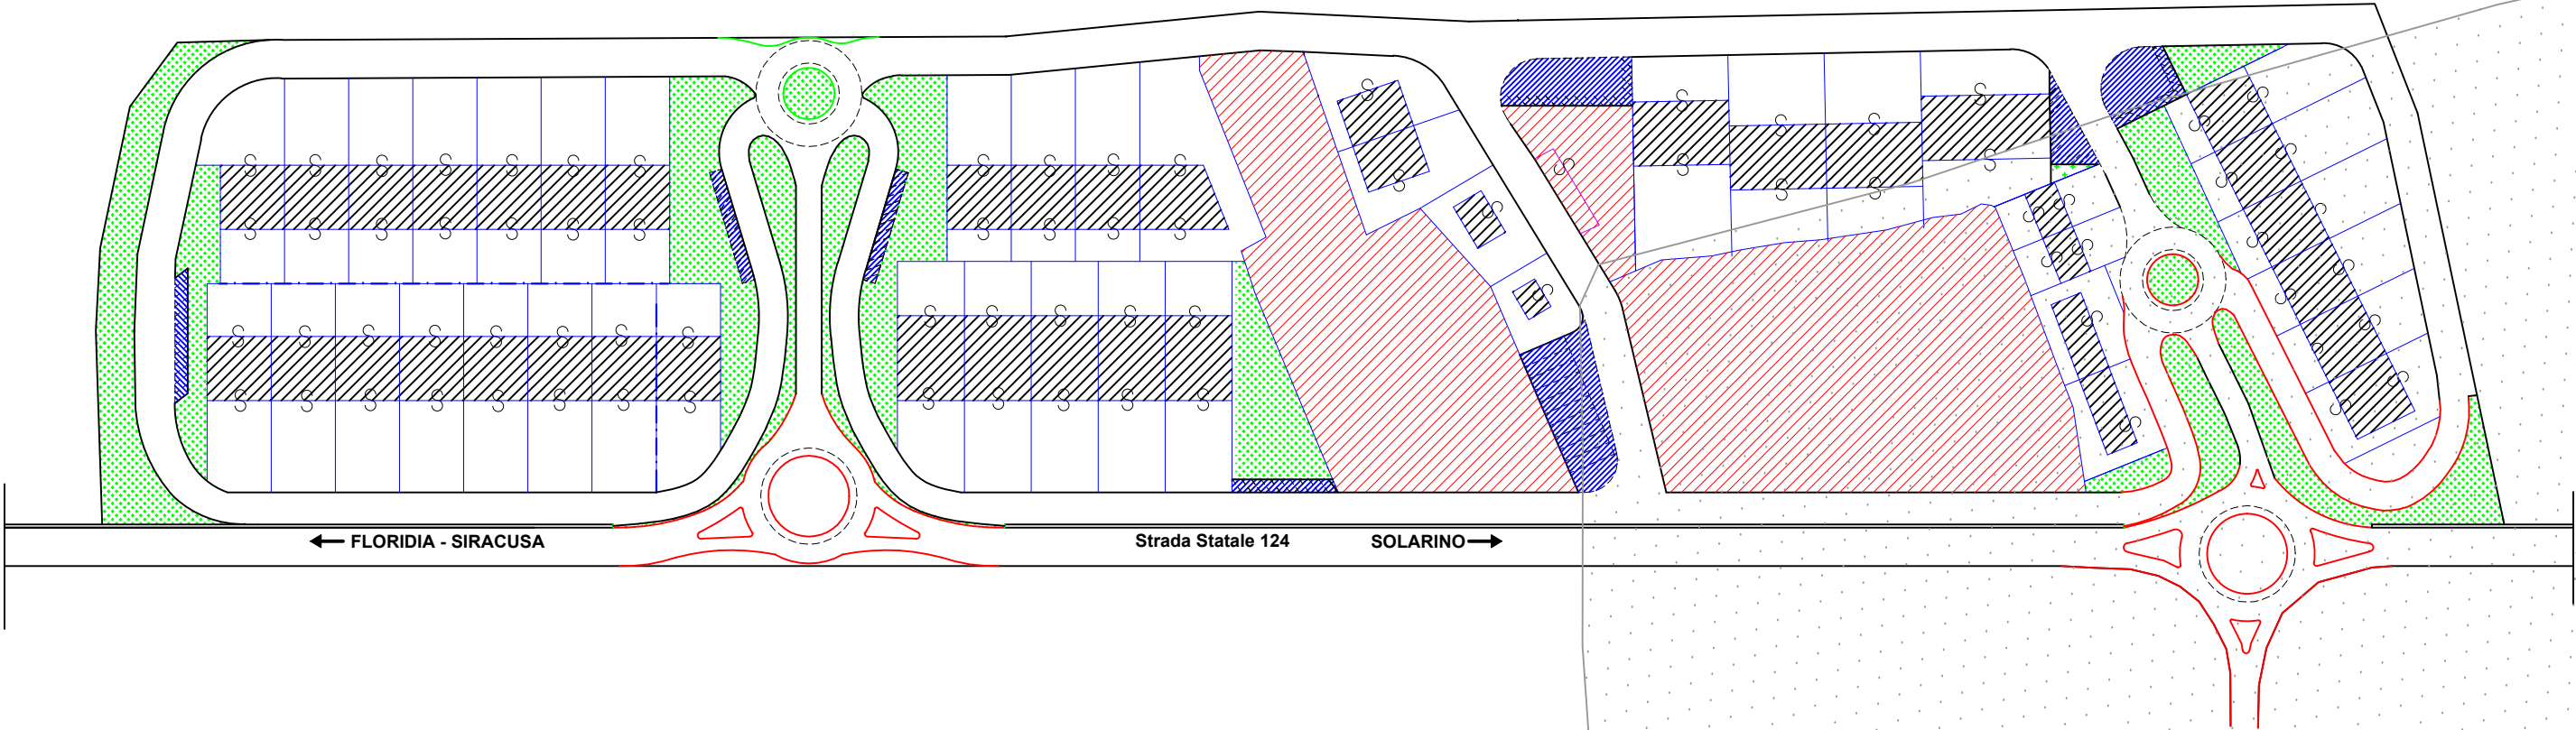

Zona P.A.I. - Sito di Attenzione